

FLÄCHENNUTZUNGSPLAN


MARIKI HOHENWART

LANDKREIS PFAFFENHOFEN A.D.ILM — REG.-BEZ. OBERBAYERN



M = 1 : 5000 — PLANAUSSCHNITTE

DECKBLATT NR. 6

AUSWEISUNG EINES SONDERGEBIETES FÜR SOZIALE ZWECKE
AUF DEM GRUNDSTÜCK FLURSTÜCKS-NR. 111
GEMARKUNG KLOSTERBERG

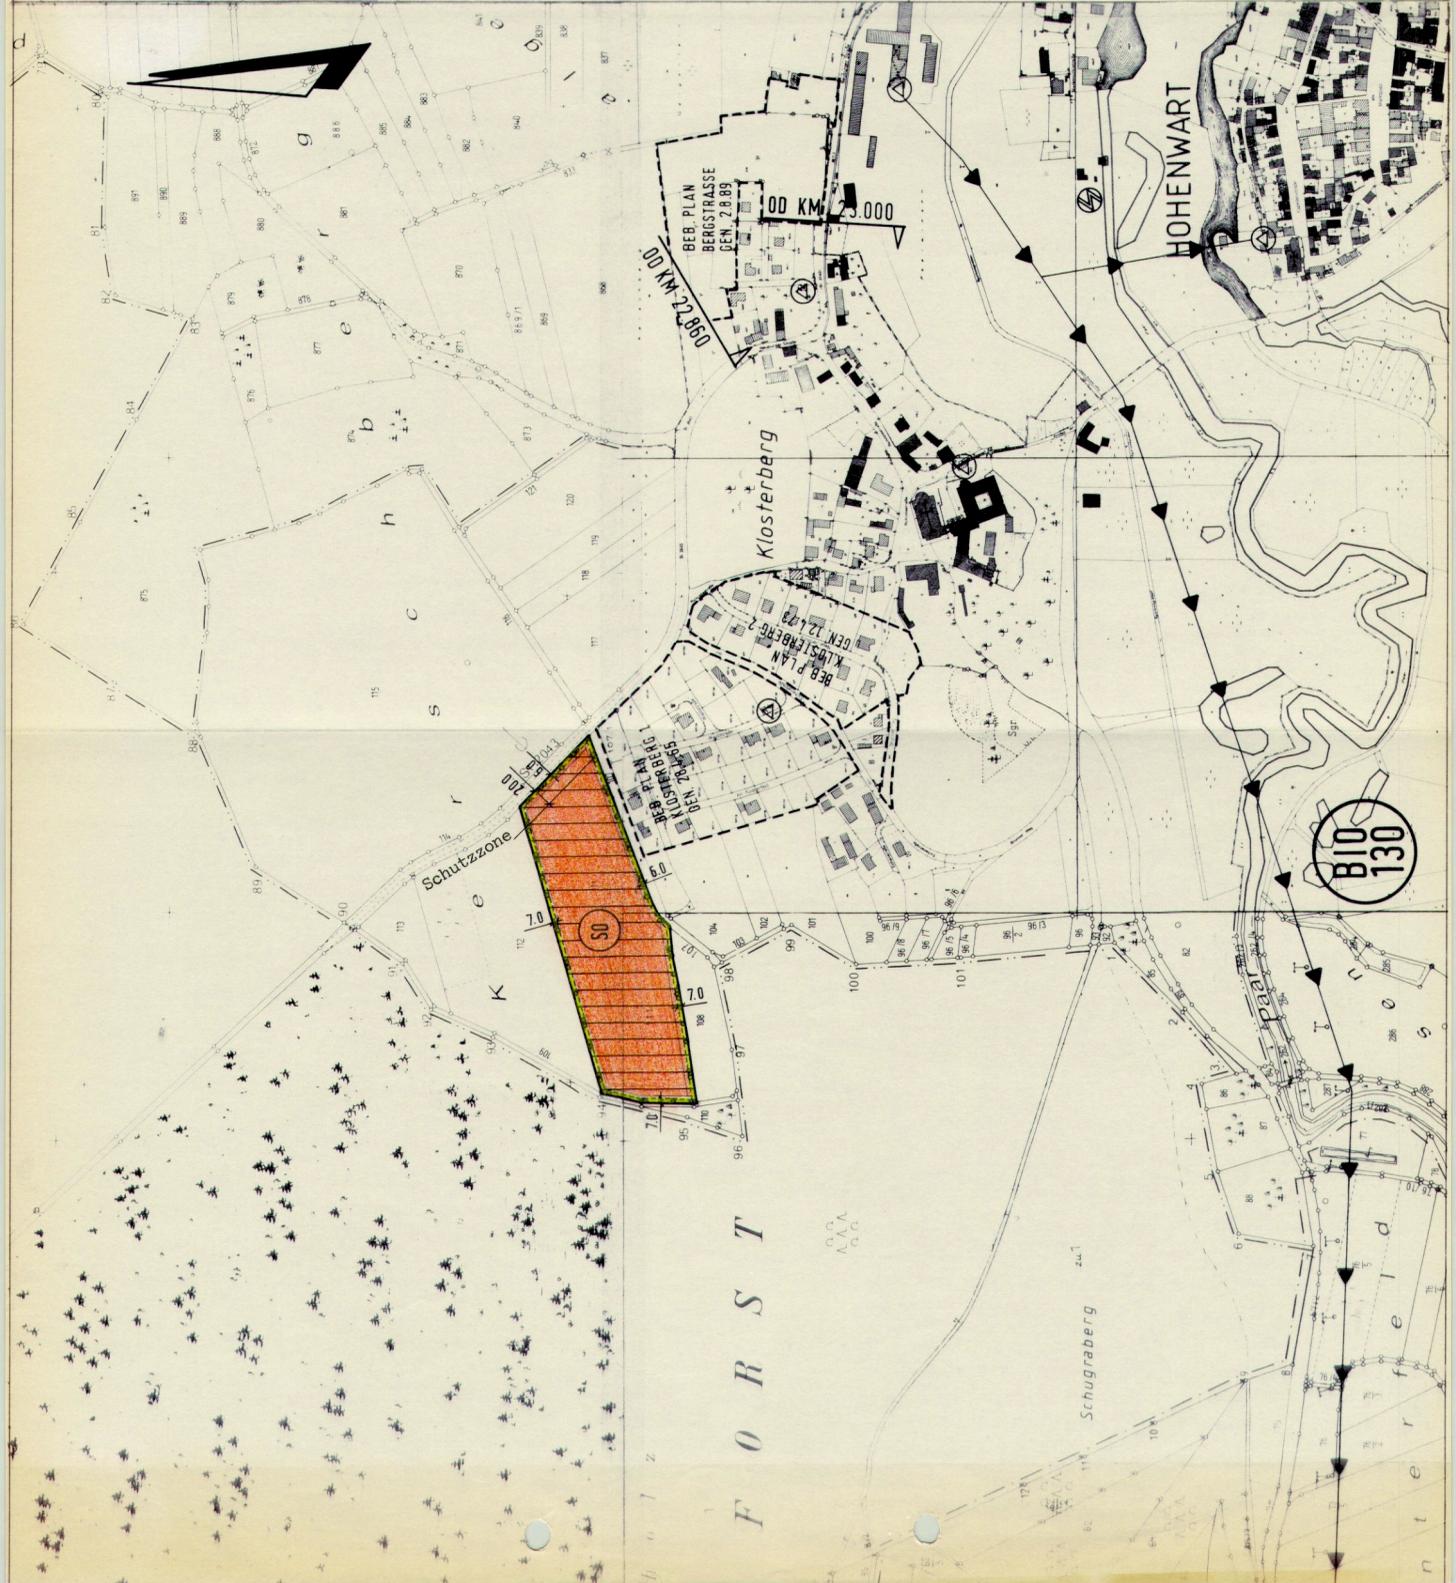

ZEICHENERKLÄRUNG

  -  SONDERGEBIET (FÜR SOZIALE ZWECKE)
 -  FLÄCHE FÜR DIE LANDWIRTSCHAFT
 -  FLÄCHE FÜR DIE FORSTWIRTSCHAFT
 -  FLÄCHE FÜR DEN ÖRTLICHEN UND ÜBERÖRTLICHEN VERKEHR
 -  ELEKTRISCHE FREILEITUNG mit Baubeschränkungszone
 -  SONSTIGE GRÜNFLÄCHE (SCHUTZSTREIFEN, ABSTANDSFLÄCHEN)
-
- AUFSTELLUNGSBESCHLUSS 28. FEB. 1991
 - VORENTWURF GEBILLIGT
 - BÜRGERBETEILIGUNG
 - BILLIGUNGSBESCHLUSS 01. AUG. 1991
 - AUSLEGUNGSBESCHLUSS 01. AUG. 1991 / 26. MRZ. 1992
 - ÖFFENTLICHE AUSLEGUNG 20. AUG. 1991 — 23. SEP. 1991
 - ANREGUNGEN UND BEDENKEN : BESCHLUSS 14. FEB. 1994 — 15. MRZ. 1994
 - FESTSTELLUNGSBESCHLUSS 26. SEP. 1991




HOHENWART, DEN 02. FEB. 1994

Alu

ADE, 1. BÜRGERMEISTER

GENEHMIGT GEM. § 6 BAUGB MIT BESCHEID DER REGIERUNG VON
OBERBAYERN VOM _____

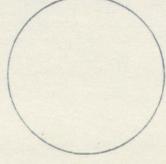

01. AUG. 1994
- 3. FEB. 1994

Alu

ADE, 1. BÜRGERMEISTER

HANS GASSNER
DIPL.-ING. (FH) BDB
DR.-SCHARL-STR. 19
8068 PFAFFENHOFEN A.D.ILM
TEL. 08441/4888



PLANFERTIGER:
PFAFFENHOFEN, DEN 11. OKTOBER 1989

ERGÄNZUNG:
PFAFFENHOFEN, DEN 19. MÄRZ 1991
PFAFFENHOFEN, DEN 31. JULI 1991
PFAFFENHOFEN, DEN 16. JUNI 1992