

FLÄCHENNUTZUNGSPLAN


MARKT HOHENWART

LANDKREIS PFAFFENHOFEN A.D.ILM — REG.-BEZ. OBERBAYERN

M = 1 : 5000 — PLANAUSSCHNITTE

DECKBLATT NR. 7

- MARKT HOHENWART
MISCHGEBIET SÜDLICH VON HOHENWART
ÄNDERUNG IN EIN MISCHGEBIET (MI) U. ERWEITERUNG NACH SÜDEN
- MARKT HOHENWART
ERWEITERUNG DES DORFGEBIETES (MD) AN DER STAATS-
STRASSE 2043 UND DER SCHULSTRASSE
- ORTSTEIL FREINHAUSEN
AUSWEISUNG EINES ALLGEMEINEN WOHNGEBIETES (WA)
IM OSTEN DER ORTSCHAFT
- ORTSTEIL EULENRIED
ERWEITERUNG DES ALLGEMEINEN WOHNGEBIETES (WA)
IM NORDOSTEN DER ORTSCHAFT
- ORTSTEIL THIERHAM
ERWEITERUNG DES DORFGEBIETES (MD)
SÜDLICH DER ORTSCHAFT IM BEREICH DES BEBAUUNGS-
PLANES "SCHLOTTER WEG"

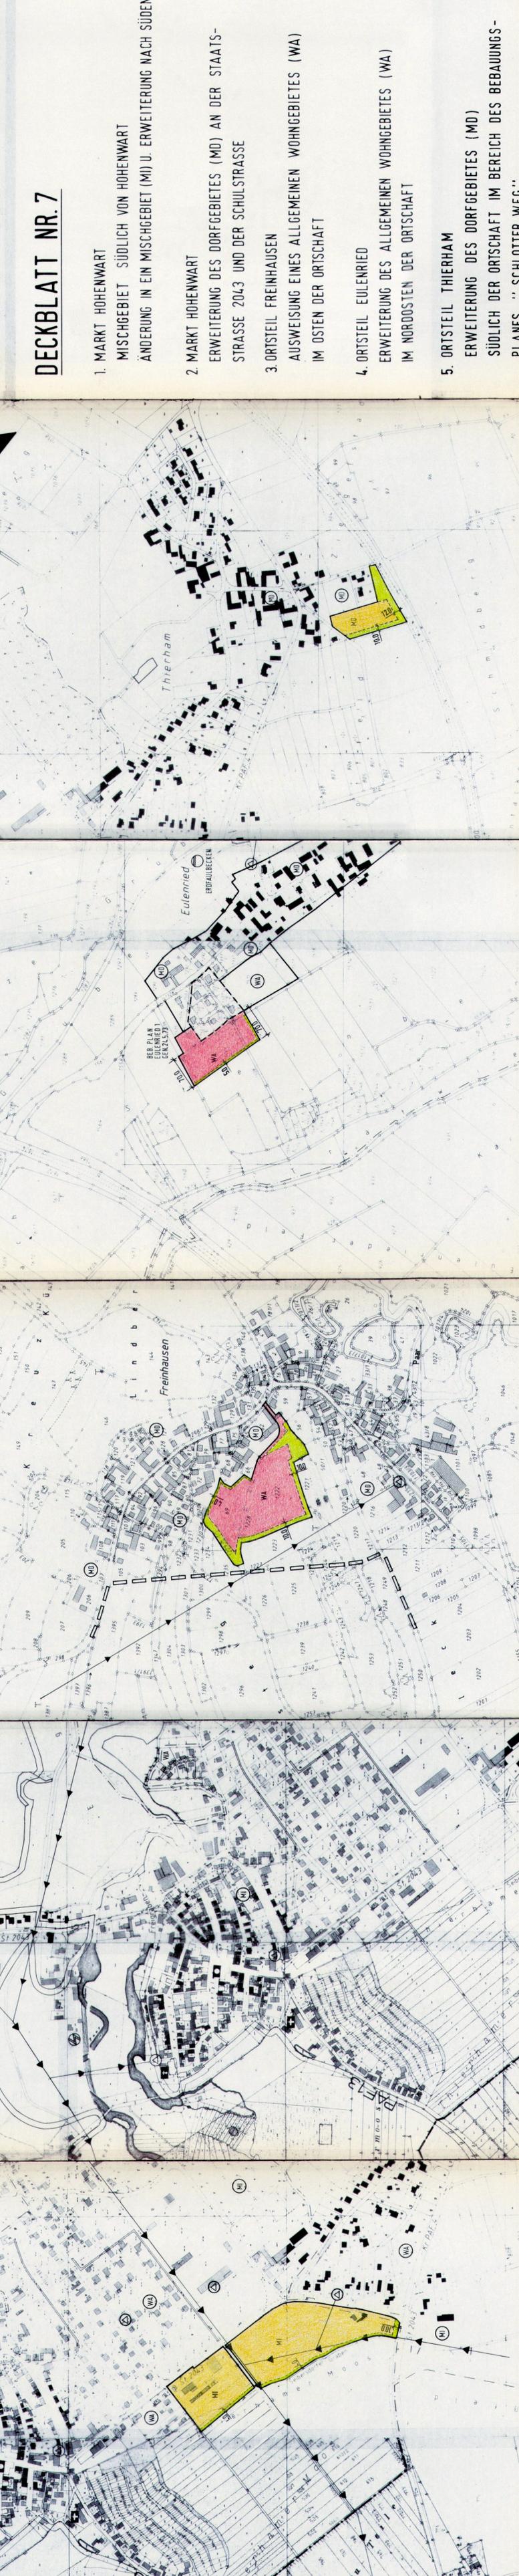

ZEICHENERKLÄRUNG

- MISCHGEBIET (MI)
- DORFGEBIET (MD)
- ALLGEMEINES WOHNGEBIET (WA)
- GEWERBE GEBIET (GE)
- FLÄCHE FÜR DEN ÖRTLICHEN UND ÜBERÖRTLICHEN VERKEHR
- ELEKTRISCHE FÜHRUNG MIT BAUBESCHRÄNKUNGSZONE
- SONSTIGE GRÜNLÄCHE (SCHUTZSTREIFEN, ABSTANDSLÄCHEN)
- ÜBERSCHWEMMUNGSGEBIET
- GELTUNGSBEREICH
- GELTUNGSBEREICH VORHANDENER BEBAUUNGSPLÄNE GRÜNSTREIFEN

VERFAHRENSABLAUF

- AUFSTELLUNGSBESCHLUSS: 22. OKT. 1992 19. NOV. 1992 25. FEB. 1993
- VORENTWURF GEBILLIGT
- BÜRGERBETEILIGUNG: 17. MAI 1993 — 24. MAI 1993
- BILLIGUNGSBESCHLUSS: 18. DEZ. 1993
- AUSLEGUNGSBESCHLUSS: 19. DEZ. 1993
- ÖFFENTLICHE AUSLEGUNG: 27. DEZ. 1993 — 28. JAN. 1994
- ANREGUNGEN U. BEDENKEN: BESCHLUSS: 03. FEB. 1994
- FESTSTELLUNGSBESCHLUSS: 04. AUG. 1994

HOHENWART, DEN 11. AUG. 1994

GEHEMT GEM. § 6 BAUGB. MIT BESCHIED DES LANDRATSAMTES PFAFFENHOFEN VOM

ORTSÜBLICHE BEKANNTMACHUNG AM

ADE, 1. BÜRGERMEISTER

PLANFERTIGER PFAFFENHOFEN, DEN 16. MÄRZ 1993
ERGÄNZUNG: PFAFFENHOFEN, DEN 1. AUGUST 1994

HANS GASSNER
DIPL.-ING. FH BAYR. BAU
L. O. 84 41 79 85 86
FAX O. 84 41 79 85 86
DR.-SCHARL-STRASSE 19
88278 PFAFFENHOFEN/ILM

BYK BAU
DIPLOM-INGENIEUR
KÖNIGSBRUNNENSTRASSE 10
10259