


LAGEPLAN M=1:1000

ZEICHENERKLÄRUNG:

- NATÜRLICHES GELÄNDE
- KÜNFTIGES GELÄNDE
- STRASSE
- PARZELLE
- MAX. HÖHE ÜBER NÜRNBERG

- WA 1:0,7/1,1
- 0,3
- 0,5
- min 2,10

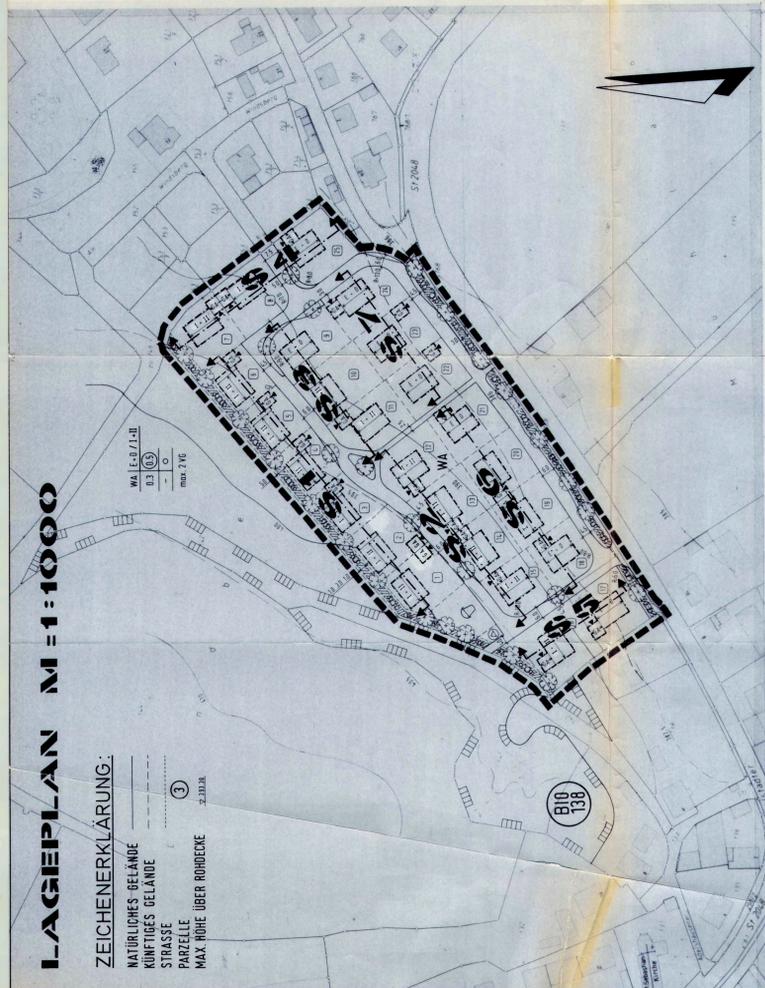

PARZELLE ①


②

③

④

⑤

⑥

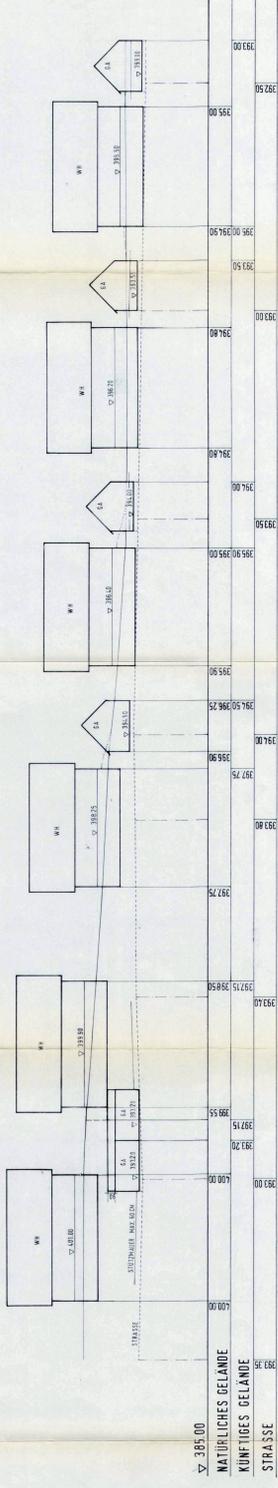


SCHNITT 1

PARZELLE ⑮

⑭

⑬

⑫

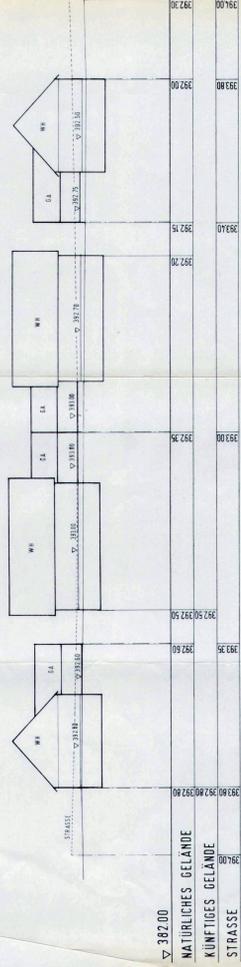


SCHNITT 2

PARZELLE ⑮

⑯

⑰

⑱

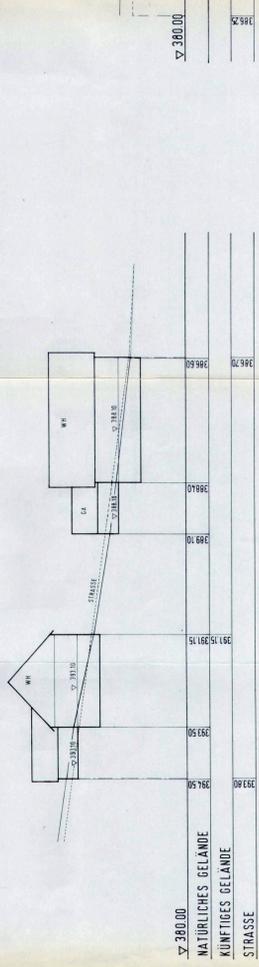


SCHNITT 5

⑪

⑩

⑨

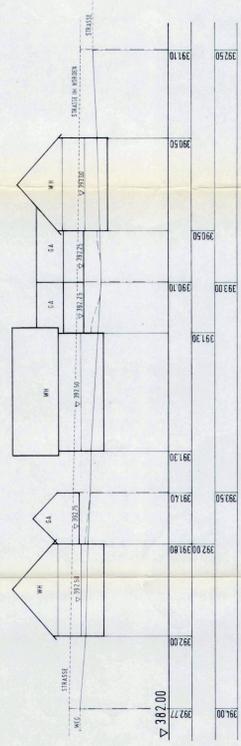


SCHNITT 3

⑱

⑲

⑳

㉑

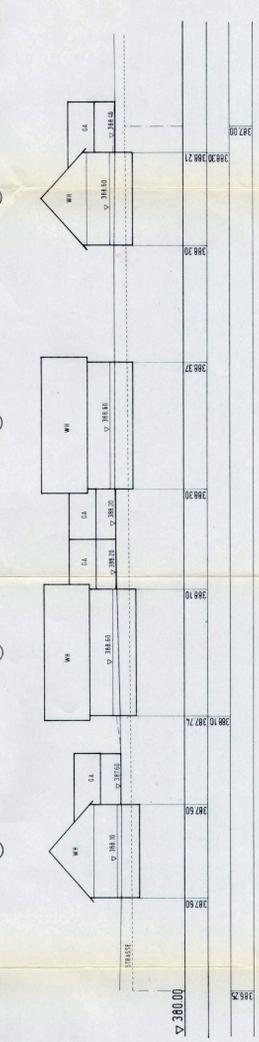


SCHNITT 6

⑦

⑧

⑫

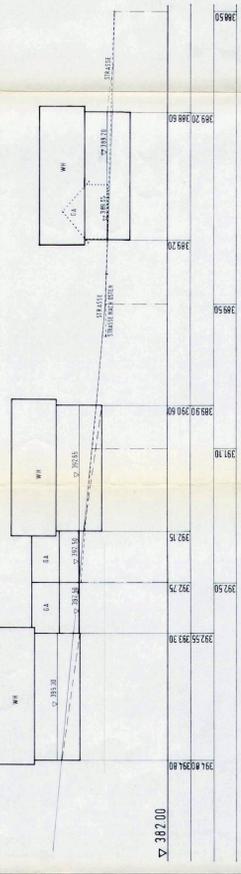


SCHNITT 4

㉒

㉓

㉔

㉕

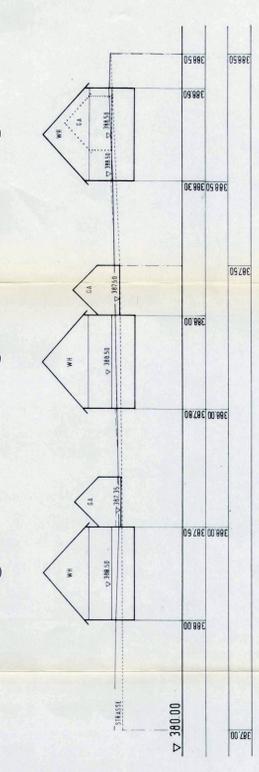

SCHNITT 7

**BEBAUUNGSPLAN
"LINDBERG"
IM ORTSTEIL
FREINHAUSEN
MARKT HOHENWART
GELÄNDESCHNITTE / PLAN 1
M = 1:250/250**

PLANFERTIGER:



PFÄFFENHOFEN, DEN 12. MÄRZ 1932
1. ENTWURF : 18. JULI 1932
2. ERGÄNZUNG : 22. OKT. 1932
3. BEENDIGUNG : 25. NOV. 1932