


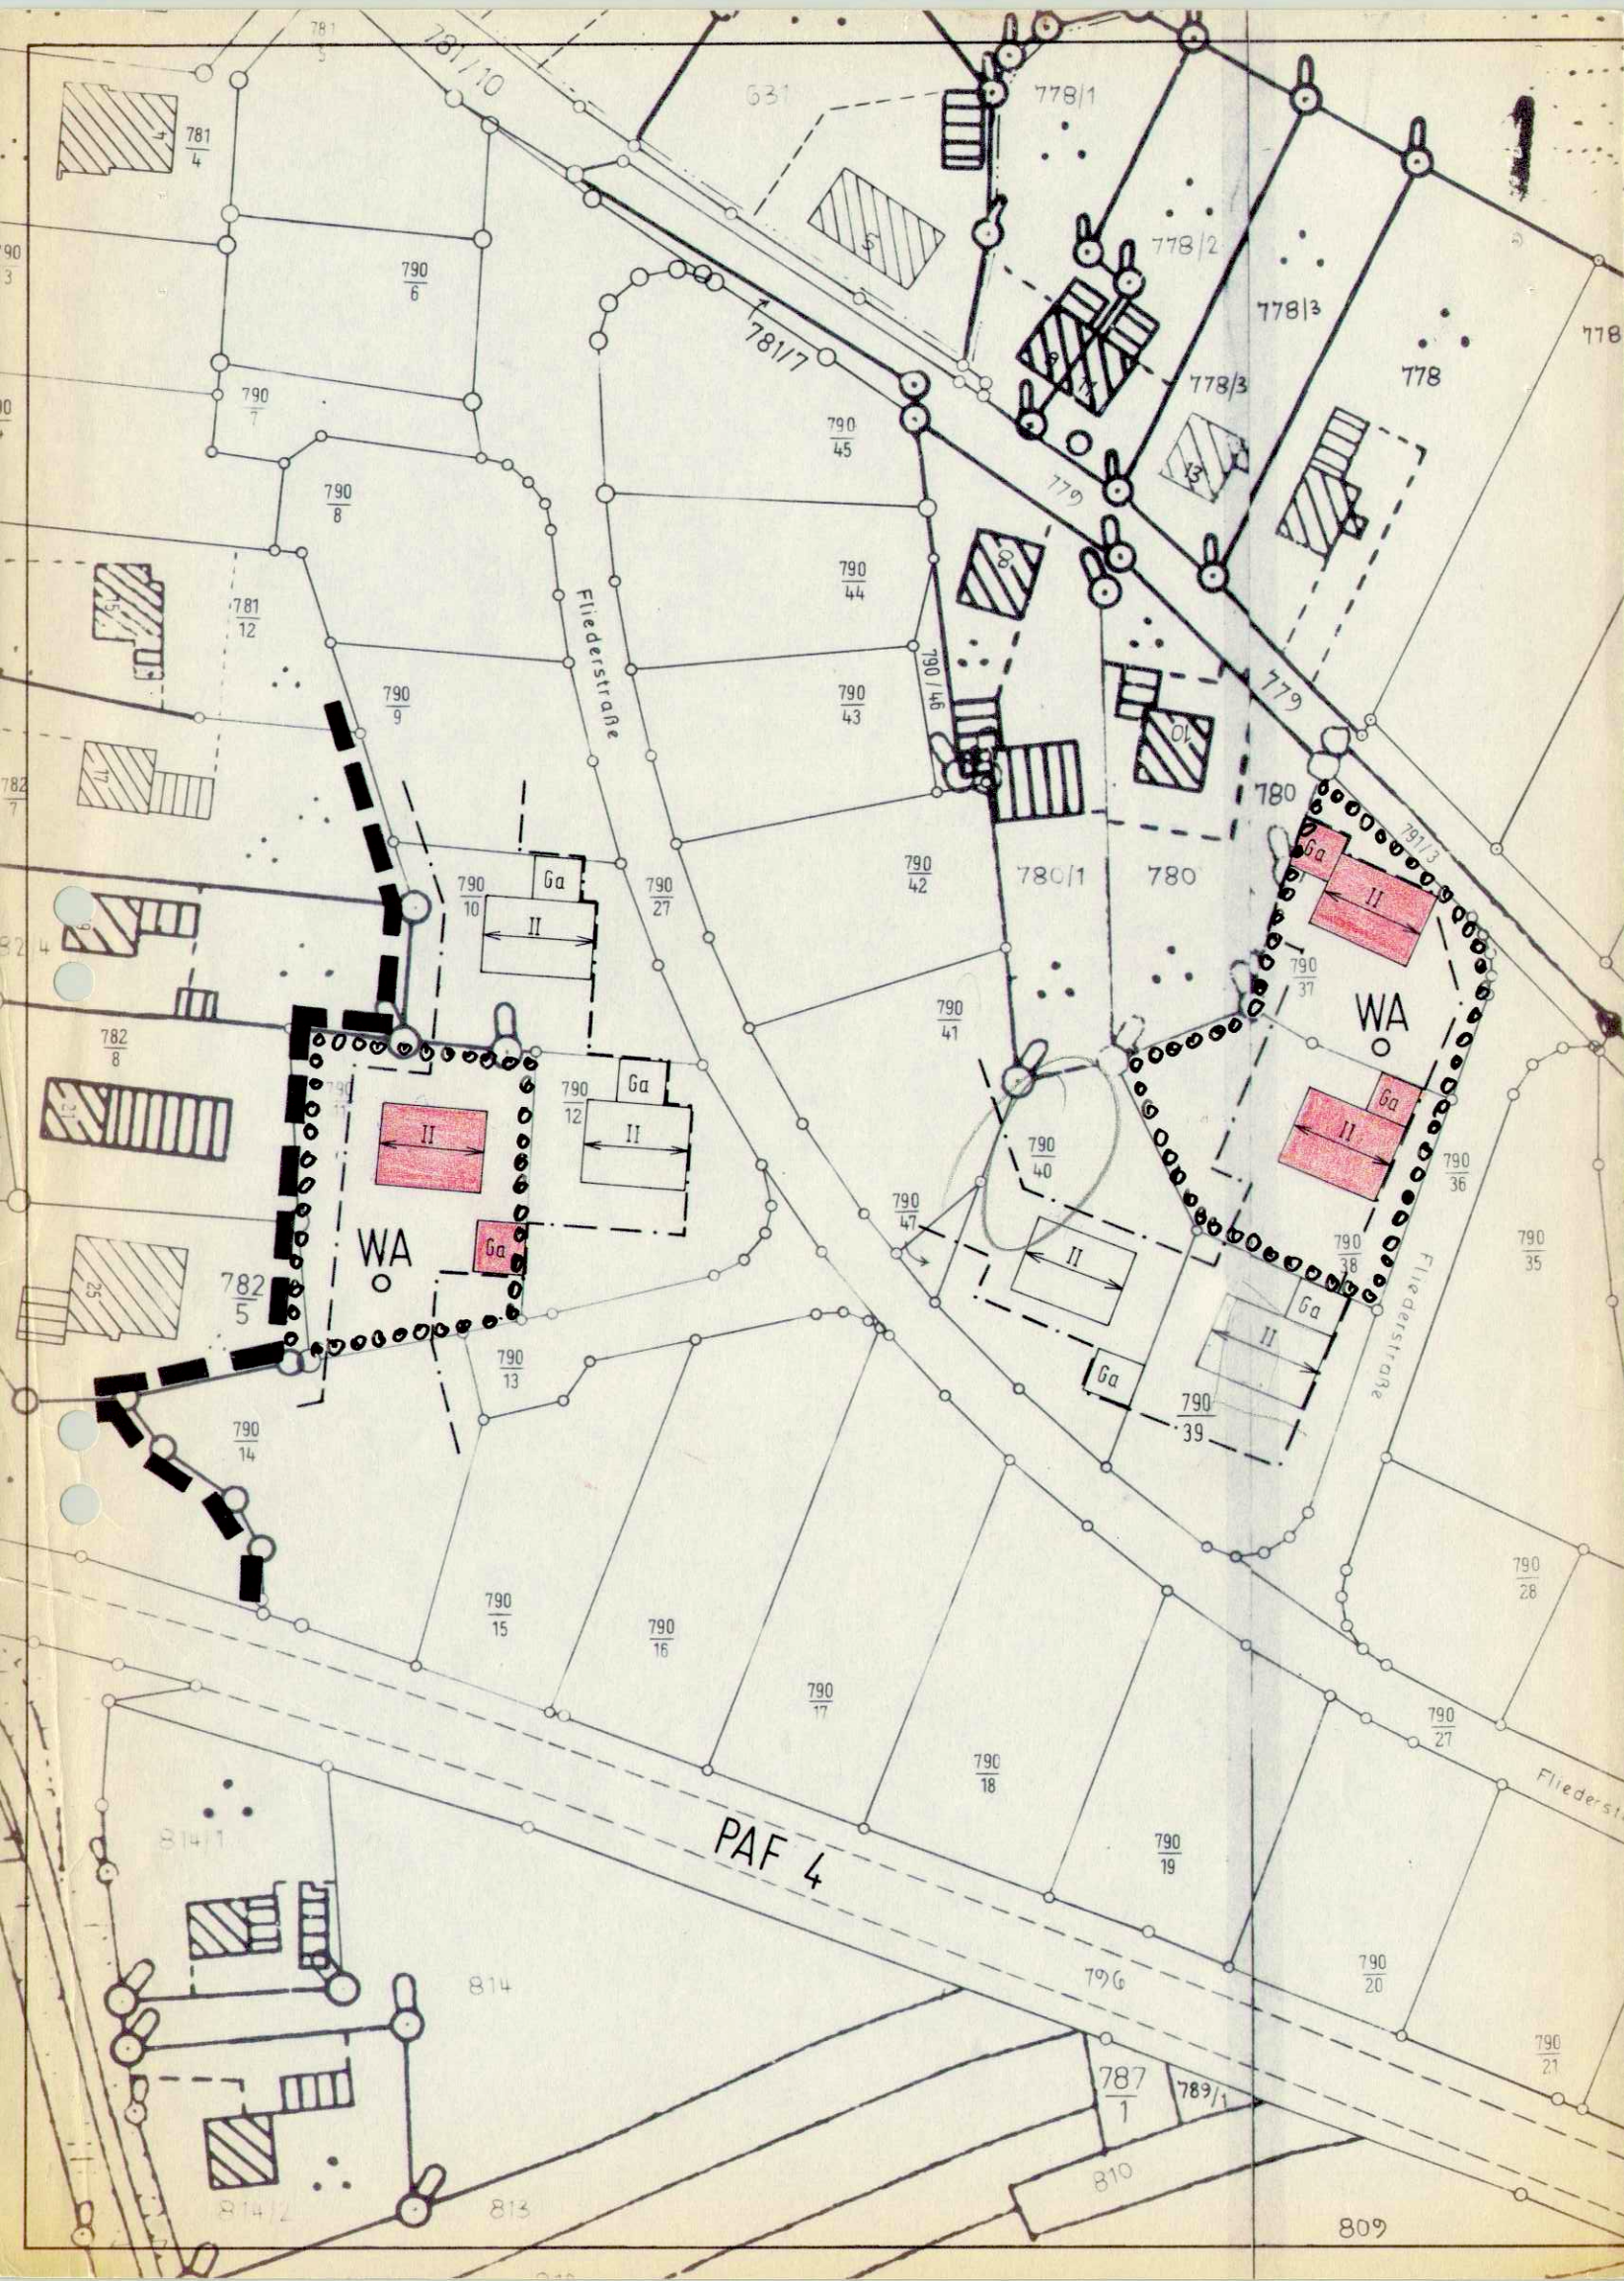

BEBAUUNGSPLAN THIERHAM-WEST

DECKBLATT NR.2 VEREINFACHTE ÄNDERUNG NACH §13BBAUG MARKT HOHENWART

LANDKREIS PFAFFENHOFEN A.D.ILM — REG.-BEZ. OBERBAYERN

ÄNDERUNG: DIE DACHNEIGUNG AUF DEN GRUNDSTÜCKEN?
FLURSTÜCK NR. 790/11, 790/37, 790/38
WIRD AUF 35° - 45° FESTGESETZT.

1.ZUSTIMMUNG: DIE EIGENTÜMER DER BETROFFENEN UND BENACHBARTEN
GRUNDSTÜCKE STIMMEN DIESER ÄNDERUNG ZU.

- GRUNDSTÜCK, FLST: 790/11
- GRUNDSTÜCK, FLST: 790/37
- GRUNDSTÜCK, FLST: 790/38
- GRUNDSTÜCK, FLST: 790/39
- GRUNDSTÜCK, FLST: 790/40
- GRUNDSTÜCK, FLST: 790/12
- GRUNDSTÜCK, FLST: 790/10

Schneider Christoph
Walter
Heinz
Blank

2. SATZUNG: DER MARKT HOHENWART HAT MIT BESCHLUSS
VOM **19. JAN. 1984** DIESE ÄNDERUNG DES BEBAUUNGSPLANES
GEM. §§ 9 UND 10 BBAUG UND ART.91 BAYBO ALS SATZUNG
BESCHLOSSEN.

HOHENWART, DEN **20. JAN. 1984**

hm
1. BÜRGERMEISTER



3.BEKANNTMACHUNG:
DIE ALS SATZUNG BESCHLOSSENE ÄNDERUNG DES BEBAUUNGS-
PLANES IST AM **27. FEB. 1984** ORTSÜBLICH
DURCH ANSCHLAG BEKANNT GEMACHT WORDEN:
MIT DER BEKANNTMACHUNG IST DIE ÄNDERUNG GEM.§12 BBAUG
RECHTSVERBINDLICH.

HOHENWART, DEN **29. MRZ. 1984**

hm
1. BÜRGERMEISTER



4. GENEHMIGUNG:
DAS LANDRATSAMT PFAFFENHOFEN A.D.ILM HAT MIT
VERFÜGUNG VOM **13. FEB. 1984** NR. **40/610**
DIE ÄNDERUNG DER BEBAUUNGSPLÄNE GEM.§11 BBAUG
GENEHMIGT.

PFAFFENHOFEN, DEN **11. APR. 1984**

Simek
Regierungsrätin z.A.



PLANFERTIGER: HANS GASSNER
DIPL.-ING. (FH) BDB
DR.-SCHARL-STR. 19
8068 PFAFFENHOFEN A.D.ILM
TEL. 08441/4888

PFAFFENHOFEN, DEN **23. OKT. 1983**

