

A Festsetzungen durch Planzeichen

	Grenze des räumlichen Geltungsbereiches des Bebauungsplans
WA	Allgemeines Wohngebiet gem.§ 9 BauGB i.V.m. § 4 BauNVO; nicht zulässig sind Anlagen für Kleintierhaltung
I+D II	Anzahl der Geschosse als Höchstmaß: 1 Erdgeschoß und 1 Dachgeschoß 1 Erdgeschoß und 1 Obergeschoß
• • • • •	Abgrenzung unterschiedlicher Höhenentwicklung
GRZ 0,30	zulässige Grundflächenzahl bezogen auf das Baugrundstück, nach Maßgabe des § 19 BauNVO. Die Überschreitung der Grundflächen durch die in § 19 (4) Satz 1 und 3 BauNVO bezeichneten Anlagen ist bis zu einer Grundflächenzahl (GRZ) von 0,40 zulässig,
o	Offene Bauweise gem. § 22 (2) BauNVO
	Baugrenze; Nebenanlagen mit einer Gesamthöhe über 1,30 m sind außerhalb der Baugrenzen nur auf dem der Erschließungsstraße abgewandten Teil des Grundstückes zulässig.
	Umgrenzung von Flächen für Garagen; Garagen, auch grenzangebaute Garagen sind sonst nur innerhalb der Baugrenzen zulässig, giebelständiger Grenznbau maximal 6,50 m
	nur Einzelhaus mit maximal 1 Wohneinheit zulässig;
	Festgesetzte OK Rohfußboden im EG mit Angabe in Metern über NN, z.B. 389,50
	geplante Geländehöhe die dem natürlichen Gelände entspricht Höhenlinie mit Angabe in Meter über NN (zB 390) geringfügige Abweichungen bis maximal 0,5 m sind zulässig, dies gilt auch für Terrassen.
	festgesetzte Firstrichtung; es sind nur symmetrische Satteldächer zulässig
	Straßenbegrenzungslinie
	Grundstücks-/Garagenzufahrt
	Verkehrsflächen besonderer Zweckbestimmung; Verkehrsberuhigter Bereich
	Standort für Abfallbehälter zur Abholung
	vorgeschlagene Standorte von Bäumen ohne Lagefestsetzung
	Baum mit Lagefestsetzung Abweichungen bis 2 m sind zulässig
	öffentliche Grünfläche: Ortsrandeigrünung als Extensivwiese
	festgesetzte Ausgleichsgrünfläche als Teilfläche einer Ausgleichsvorratsfläche

B Festsetzungen durch Text


Hausformen:	einfache, rechteckige Baukörper, Gebäudelänge in Firstrichtung min 20% länger als die Gebäudebreite
Dachformen:	nur symmetrische Satteldächer
Dachneigung:	DN 37° bis 43° bei E+D DN 22° bis 30° bei II
Dachaufbauten- und -fenster:	Zwerggiebel und Zwerchhäuser nur bei E+D bis zu maximal 1/3 der Gebäudelänge je Dachseite; Dachgauben je 5 m Dachlänge 1 St. max. Breite 1,50 m; Dachflächenfenster bis 1,0 m2 Glasfläche sind zulässig.
Dacheinschnitte:	nicht zulässig
Dachdeckung:	nur naturziegelrote, ebenflächige oder verformte Schuppen (Ziegel, Betondachsteine)
Wandflächen:	Außenwände nur als hell oder pastellfarben gestrichene Putzfassaden oder Wandverkleidungen aus Holz
Garagen:	gleiche Dachneigung und Dachdeckung wie das Hauptgebäude bei offenen Carports sind ausnahmsweise flachgeneigte Dächer bis 5° Neigung zulässig. Grenzangebaute Garagen nur profilgleich aneinandergebaut.
Höhenlage:	Oberkante Rohfußboden im EG mit Planzeichen in Bezug zu Höhe über NN
Wandhöhe:	WH maximal zulässig 3,90 m bei E+D WH maximal zulässig 6,10 m bei II von Oberkante Rohdecke über K6 bis zum Schnittpunkt der Außenwand mit der Dachhaut.
Kniestockhöhe:	KH maximal zulässig 0,50 m bei E+D Kniestock nicht zulässig bei II von Oberkante Rohdecke über EG bis Unterkante der konstruktiv erforderlichen Fußpfette.
Gärtnerische Gestaltung:	Alle nicht bebauten bzw befestigten Flächen der Grundstücke sind gärtnerisch zu gestalten und landschaftsgerecht mit heimischen Bäumen und Sträuchern nach Gehölzauswahlliste zu bepflanzen. Je angefangene 250 m2 Grundstücksfläche ist 1 Stück Laubbaum zu pflanzen, mit Planzeichen festgesetzte Bäume sind anrechenbar
Pflanzplan:	Für die Bepflanzung der Grundstücke zum Ortsrand und zur öffentlichen Grünfläche ist ein qualifizierter Pflanzplan bei der unteren Naturschutzbehörde vorzulegen.

Flächenbefestigung:	Asphaltbeton ist nur in reinen Fahrbahnbereichen zulässig. alle übrigen Wege- und Platzflächen, Stellplätze und Garagenvorflächen sind versickerungsfähig zu befestigen (Rasenfuge, etc).
Einfriedigungen:	zwischen den Grundstücken und zur öffentlichen Grünfläche (Ortsrand) nur als sockellose Maschendrahtzäune (Farbton grün) bis 1,30 m Höhe; zum öffentlichen Straßenraum nur als senkrecht gegliederte Zäune ohne Sockel bis zu 1,30 m Höhe oder Hecken.
Abtragungen/Auffüllungen:	sind in Bezug zur der mit Planzeichen Höhenlinie festgesetzten Geländehöhe bis 0,5 m abweichend zulässig. Böschungen sind mit maximaler Neigung von 1:2 auszuführen, alle Geländeänderungen müssen 1 m vor der Grundstücksgrenze auf das natürliche Gelände auslaufen. Stützwände sind nur im Bereich der Garagenzufahrten bis zu einer Höhe von max. 1,20 m zulässig.
Gehölzauswahlliste:	

Bäume großkronig	Laubsträucher
Spitzahorn Walnuß Stieleiche Winterlinde Vogelkirsche	Acer platanoides Juglans regia Quercus robur Tilia cordata Prunus avium
Bäume kleinkronig Holz-Apfel Feldahorn Hainbuche Eberesche Obstbäume	Malus sylvestris Acer campestre Carpinus betulus Sorbus aucuparia heimische Arten

C1 Hinweise durch Planzeichen

	Grundstücksgrenze (aufzuheben) mit Grenzzeichen des Vermessungsamtes
1220/3	Flurstücknummer z.B. 1220/3
	bestehende bauliche Anlagen
	vorgeschlagene Grundstücksteilung
7 650 m2	Bauparzellenummer mit Angabe der Grundstücksgröße gem. Parzellierungsplan z.B. Nr. 7 / 650 m2
	vorgeschlagene Form der Baukörper
	Straßenverkehrsfläche (überörtliche Straße)
Telekom	Unterirdische Hauptversorgungsleitung mit Angabe der Leitungsart (zB Telefonleitung)

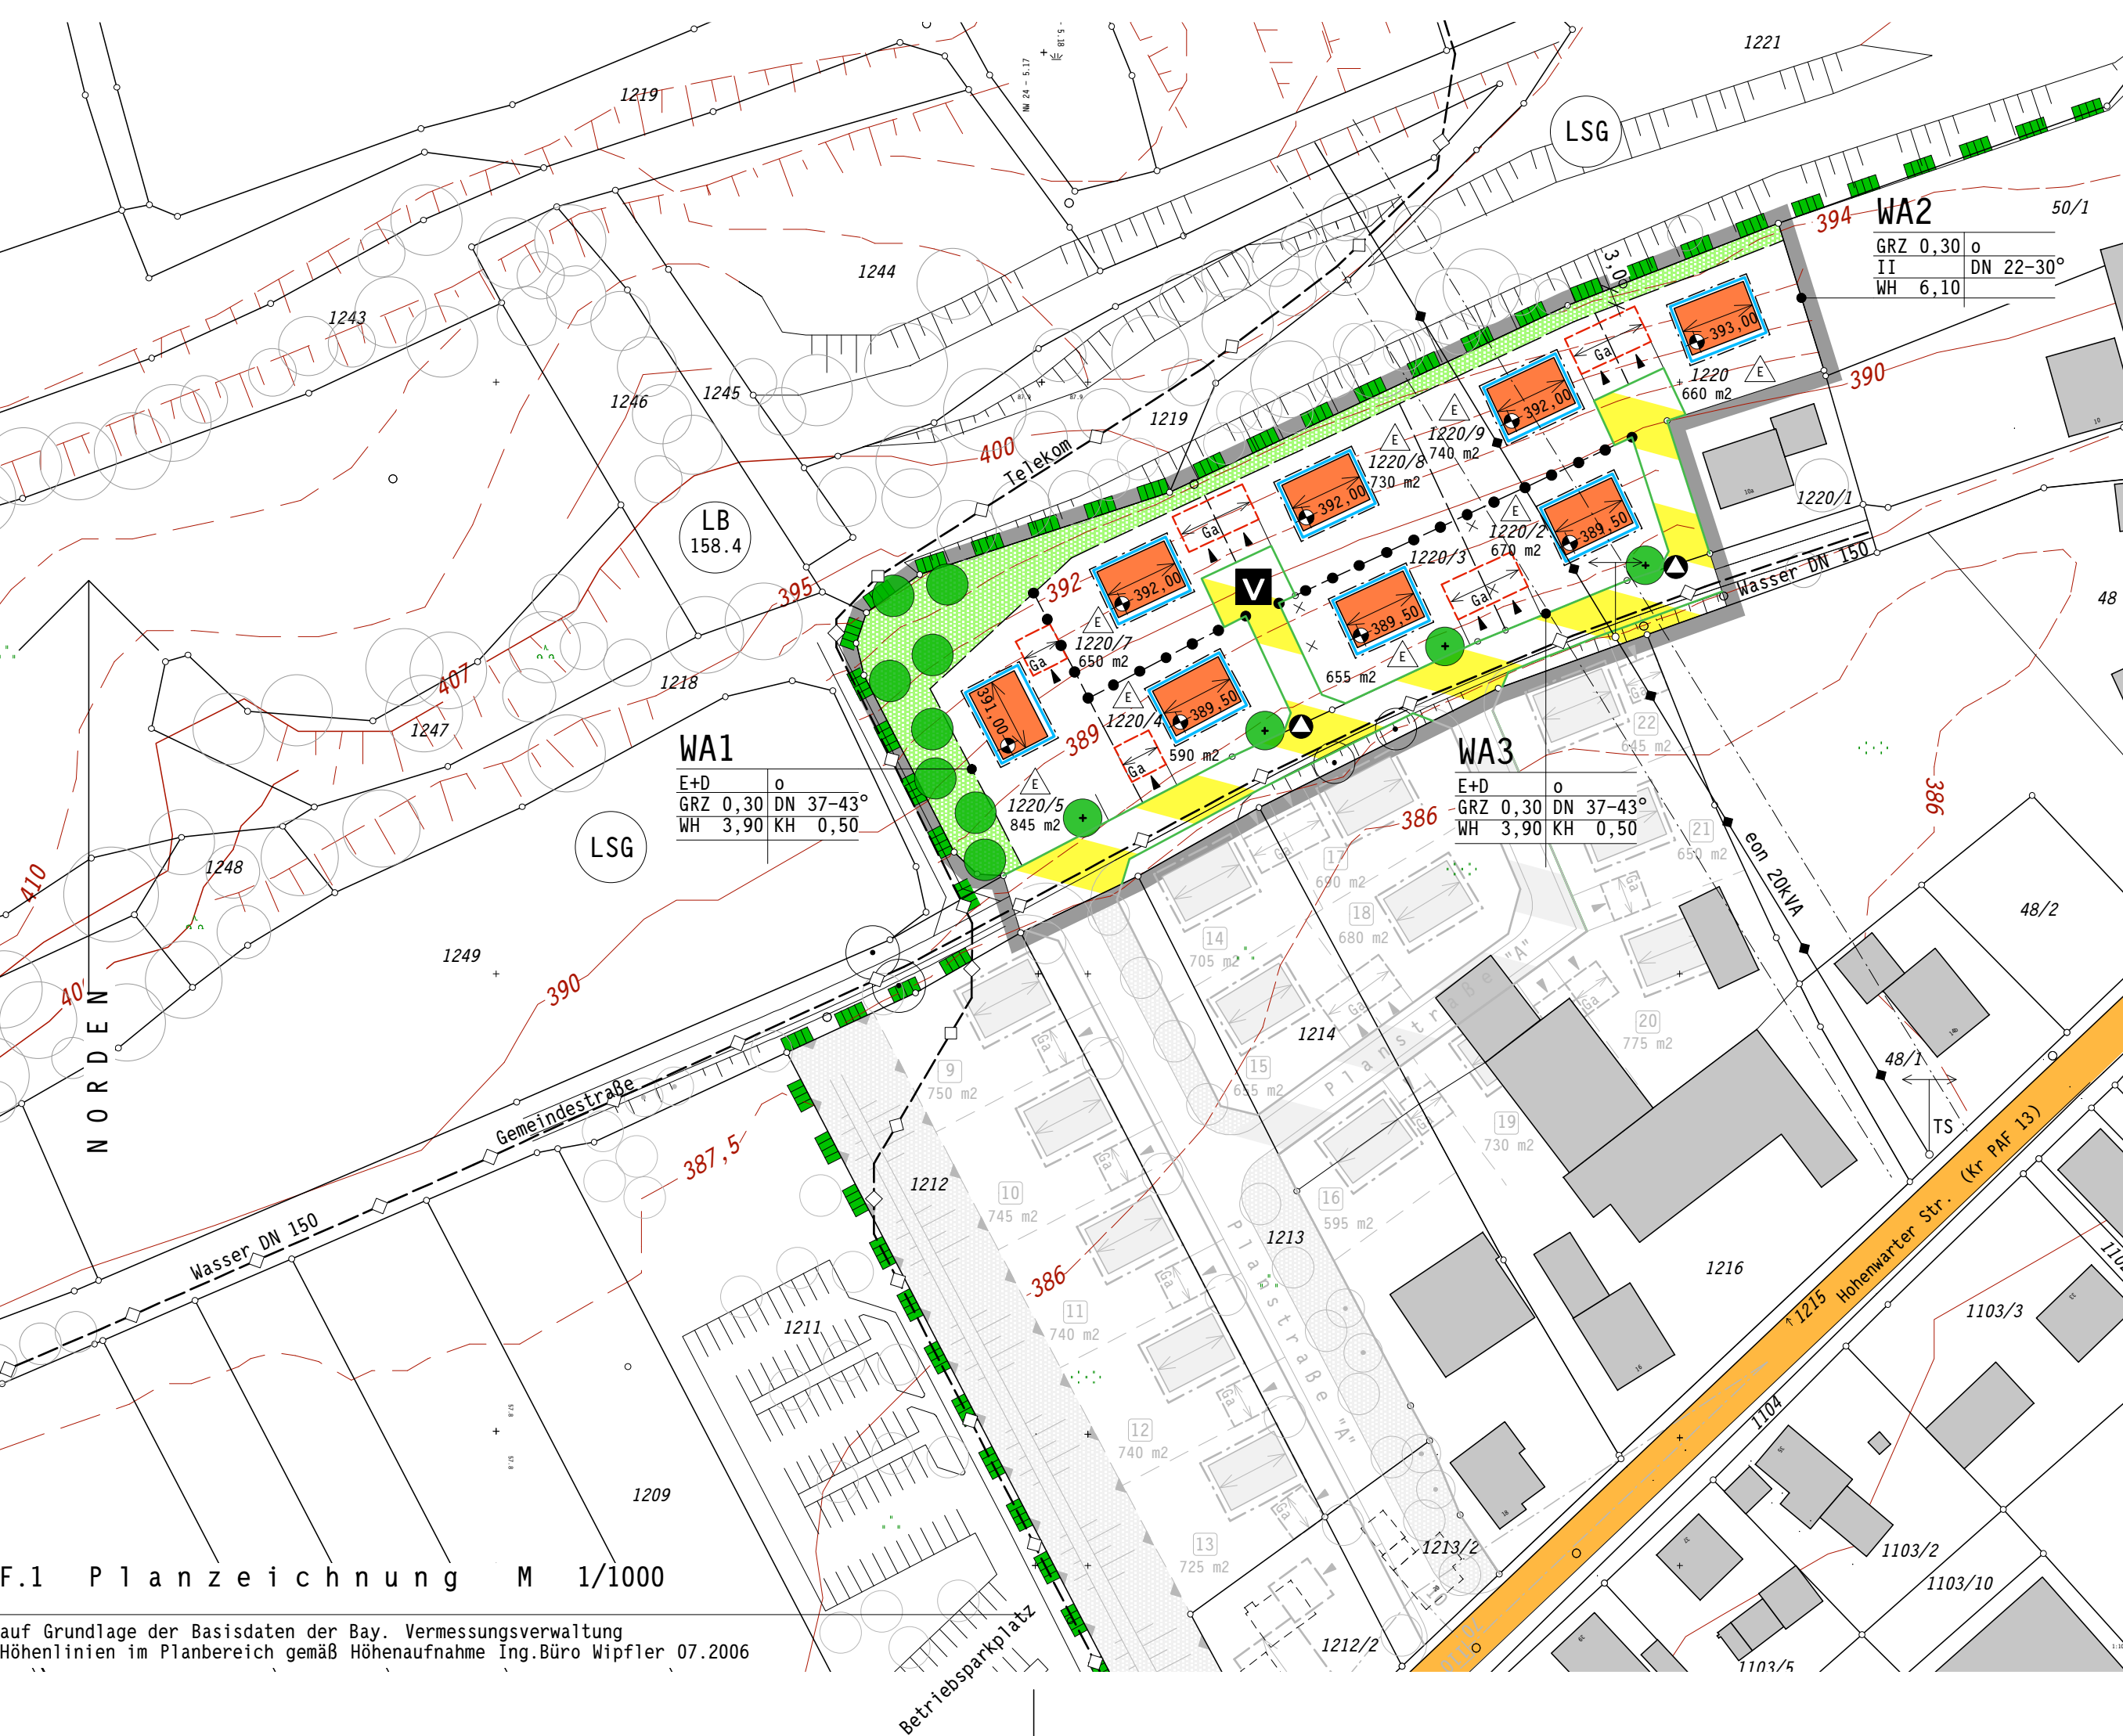


C2 Hinweise durch Text


Baugrund:	Der Baugrund besteht nach dem Baugrundgutachten Nr. 090608, 31.10.2006 Dipl.Geol. S. Gämperl, unter der Mutterbodenschicht aus einer Auffüllung aus sandig, kieselig, schluffig bis tonigen Bestandteilen von ca 80 bis 160 cm Mächtigkeit unbekannter Herkunft. Darunter liegt eine Schicht von ca 100 bis 300 cm Mächtigkeit aus stark schluffig bis tonigem Sand, der vom Bodengutachter als Fließerde angesprochen wird, auf einer ca 30 bis 50 cm dicken Schicht aus tonigem Schluff, die als Wasserstauer wirkt. Darunter stehen tertiäre Sande und Schluffe an, die für eine Versickerung nicht geeignet sind. Vor Ausführung der Einzelbauvorhaben werden weitergehende Baugrunduntersuchungen empfohlen
Mögliche Altlasten:	Sollten bei der Bebauung ein konkreter Altlastenverdacht, weitere Altlastenverdachtsflächen oder sonstige schädliche Bodenverunreinigungen bekannt werden, ist das Wasserwirtschaftsamt Ingolstadt, Auf der Schanz 26, 85049 Ingolstadt, unverzüglich zu benachrichtigen.
Grundwasser/Bauwasserhaltung:	Im Baugrundgutachten wird der Bemessungsgrundwasserstand talseitig bei einer Höhe von 386,50 m NN und bergseitig bei einer Höhe von 387,50 m NN angegeben. Bei der Gründung auf den talseitigen Parzellen, kann demnach der Grundwasserhorizont erreicht werden. Sofern Grundwasserabsenkungen erforderlich werden, sind nur Unterdruck-Entwässerungen geeignet, für diese ist beim Landratsamt Pfaffenhofen jeweils ein wasserrechtliches Erlaubnisverfahren erforderlich.
Oberflächenentwässerung:	Wegen der Baugrundeigenschaften ist das Versickern von Oberflächenwasser nicht möglich. Freinhausen wird im Trennsystem entwässert. Regenwasser von Dach- und befestigten Fläche sind an den Regenwasserkanal anzuschließen. In die Regenwasserleitungen darf kein Schmutzwasser eingeleitet werden.
Abfallbehälter:	Die Abfallbehälter der Parzellen 1, 3, 6 und 7 sind zur Abholung an der Gemeindeverbindungsstraße bereitzustellen, die Erschließungsstraßen sind nicht für Müllfahrzeuge befahrbar. Für die Bereitstellung werden mit der Baugebieterschließung Stellplätze hergestellt.
Ver- und Entsorgungsleitungen:	Die Einzelheiten der technischen Erschließung sind vor Beginn der Erschließungsplanung mit den zuständigen Versorgungsträgern abzustimmen.
Bodendenkmäler:	Sofern bei der Vorwirklichung der Bauvorhaben Bodendenkmäler zutage kommen, sind diese gem. Art. 8 DSchG unverzüglich dem Bayer. Landesamt für Denkmalpflege, Dienststelle Ingolstadt, Unterer Graben 37, 85049 Ingolstadt, anzuzeigen.
Planzeichnung:	Die Planzeichnung wurde auf Grundlage der digitalen Flurkarte (DFK) des Vermessungsamtes Pfaffenhofen, Stand Mai 2001, gefertigt.

D Kennzeichen und nachrichtliche Übernahmen

	Umgrenzung von Flächen zum Besonderen Schutz von Natur und Umwelt
LB 158.4	Geschützter Landschaftsbestandteil mit Angabe der Nr., gem. Biotop- und Artenschutzkartierung Bayern z.B. 158.4
NSG	Naturschutzgebiet "Freinhausen - Windsberg"
LSG	Landschaftsschutzgebiet "Paartal"

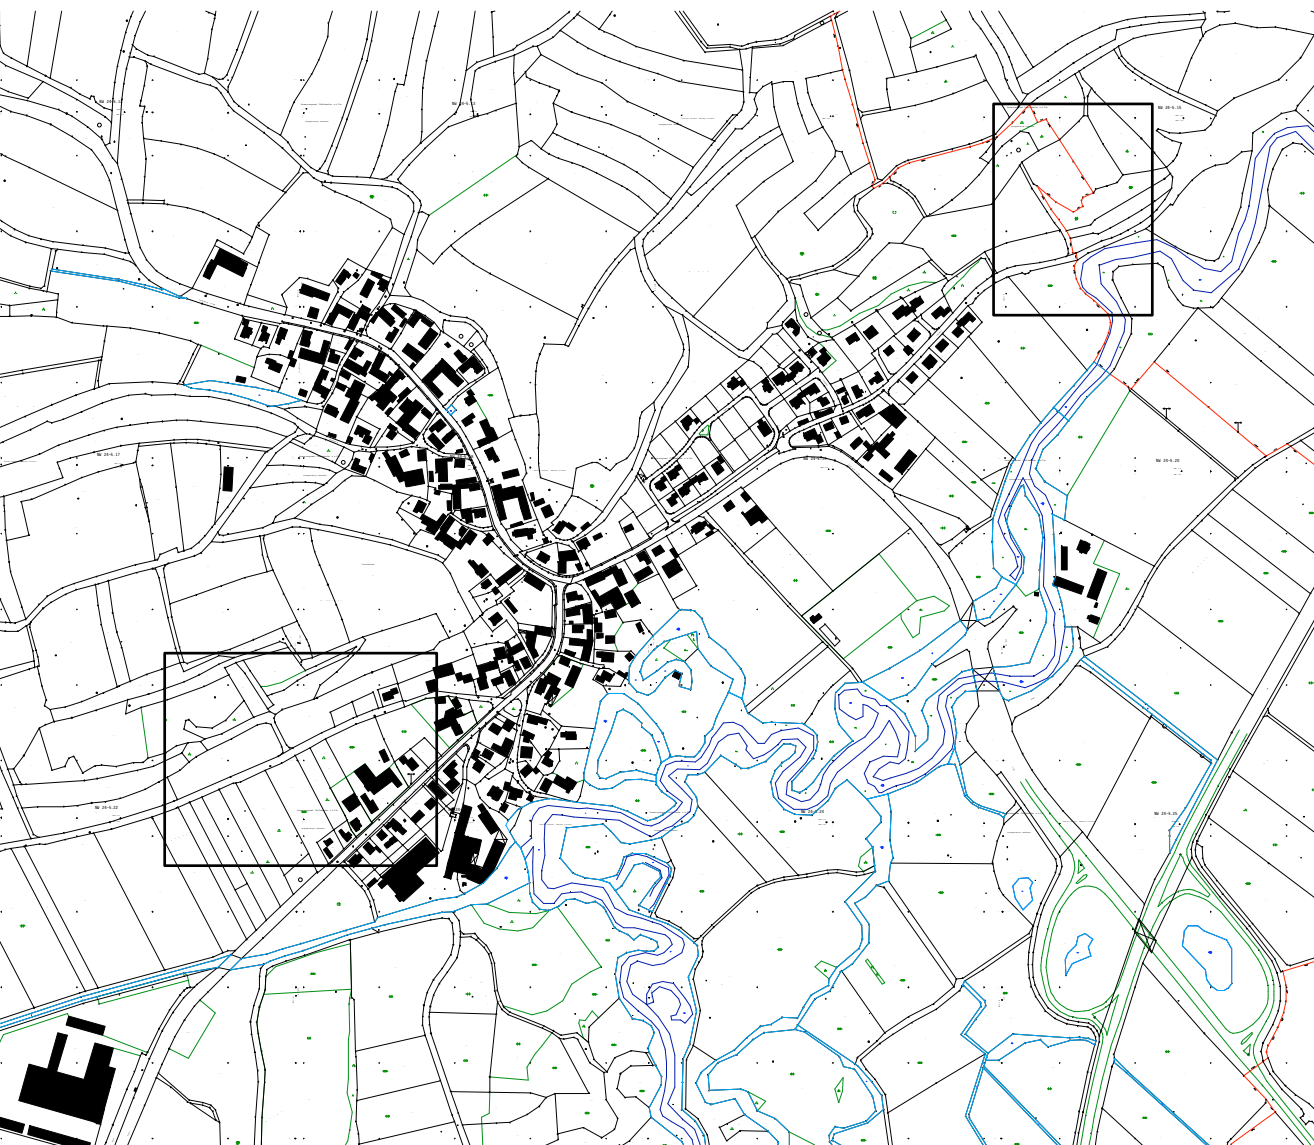

auf Grundlage der Basisdaten der Bay. Vermessungsverwaltung

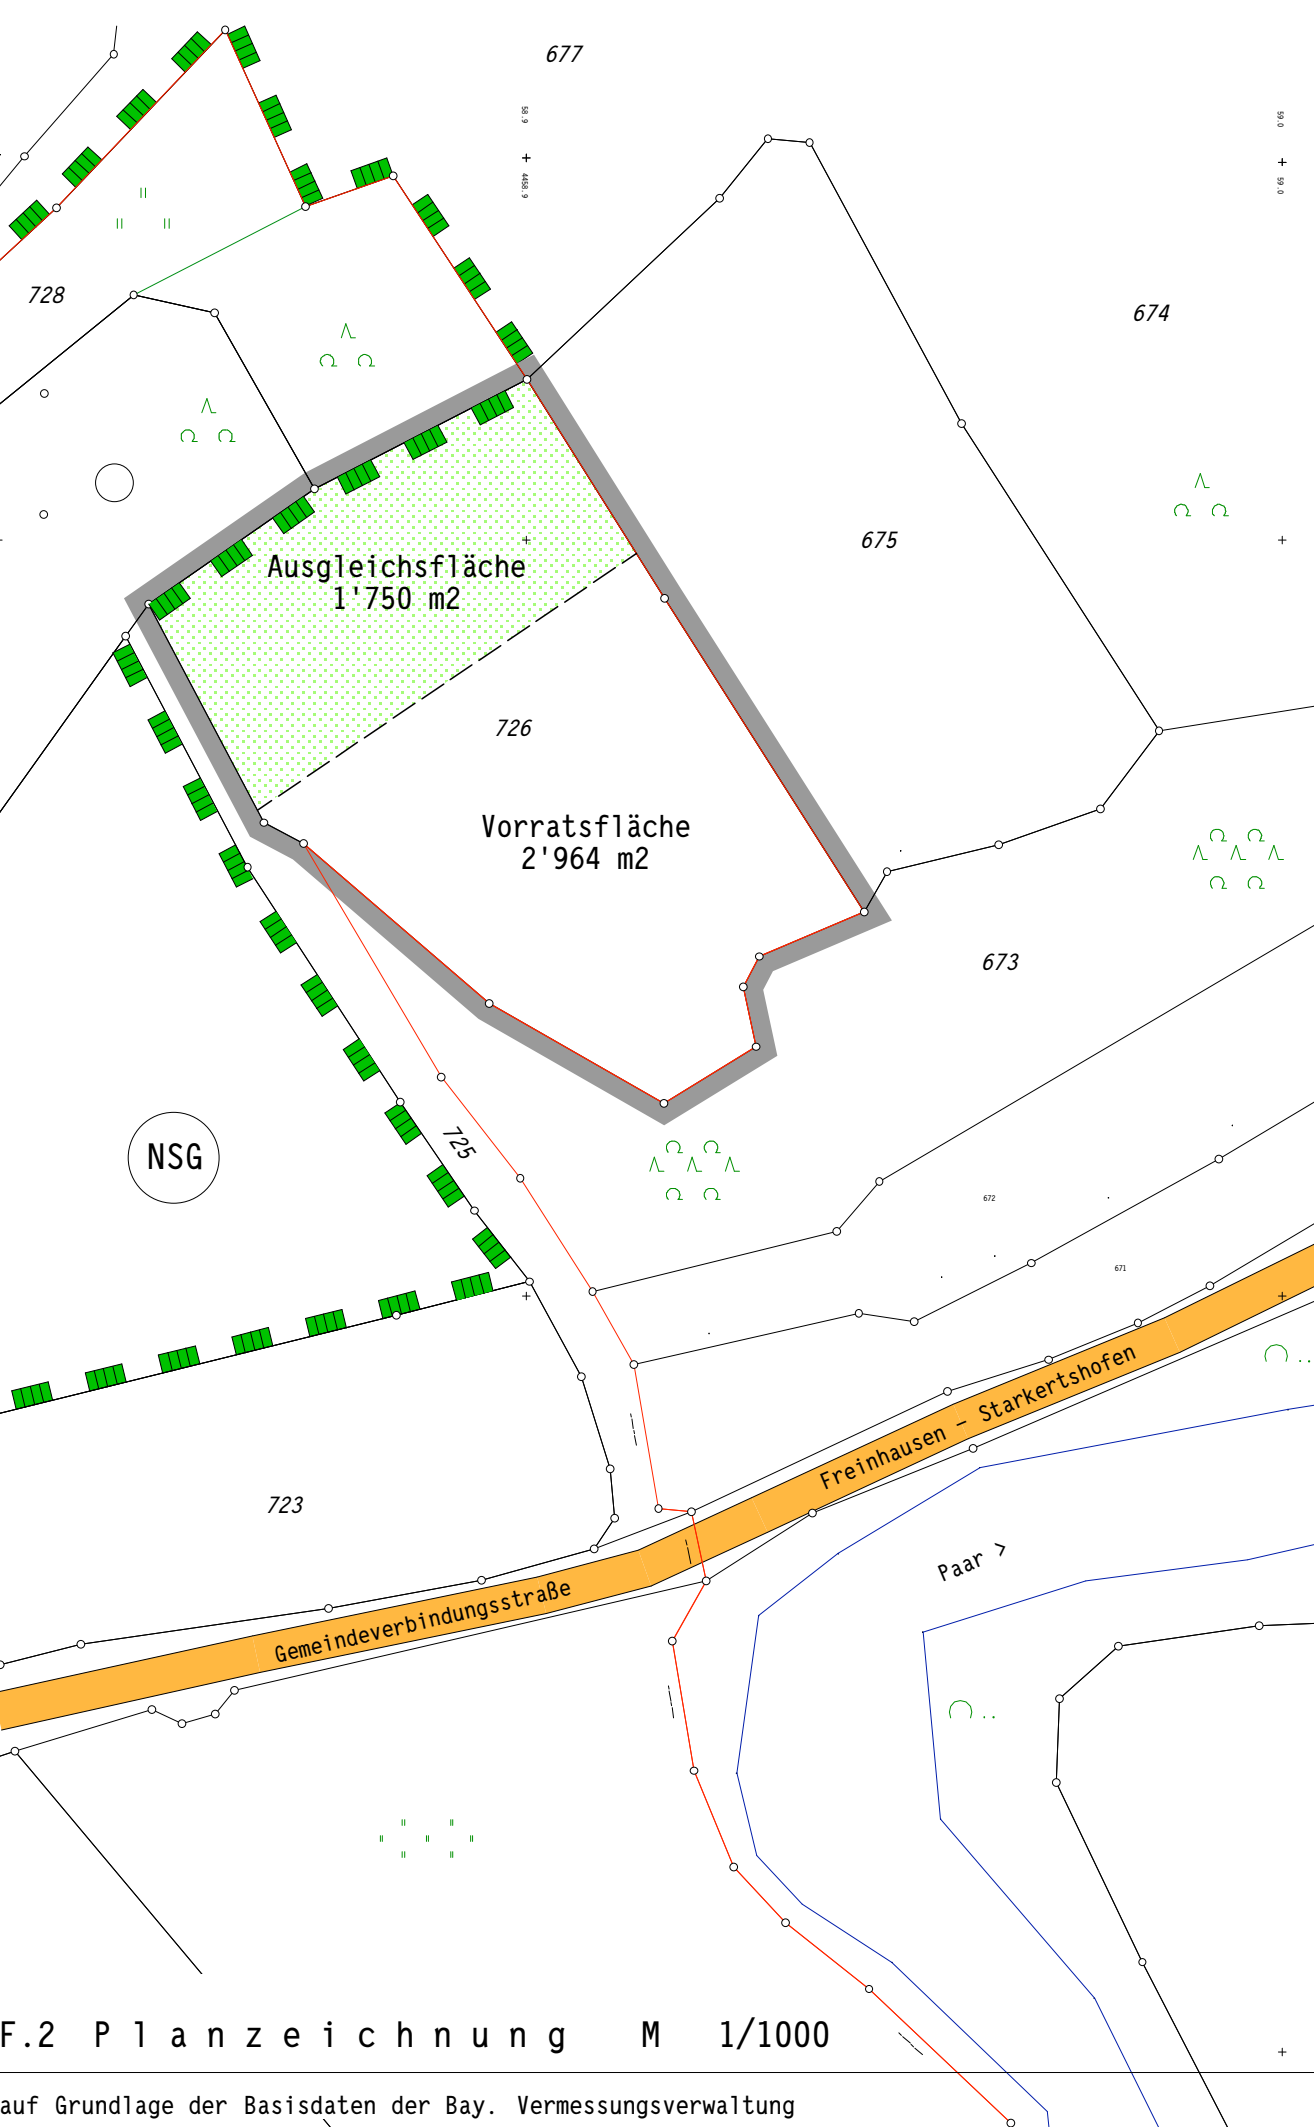

G Verfahrensvermerke

1. Änderungsbeschluß	am 18.02.2013
2. Bekanntmachung nach § 2 Abs. 1 Satz 2 BauG	am 24.04.2013
3. Öffentliche Auslegung nach § 3 Abs. 2 BauGB	vom 02.05.2013 bis 03.06.2013
4. Beteiligung der Träger öffentlicher abgeschlossen	am 03.06.2013
5. Satzungsbeschluß nach § 10 BauGB	am 05.07.2013
Die Übereinstimmung des Bebauungsplanes mit dem am 05.07.2013 gefassten Satzungsbeschluß wird bestätigt.	
Hohenwart, den	
Russer, 1.Bürgermeister	
6. Bekanntmachung nach § 12 BauGB	am
Der Bebauungsplan einschließlich Begründung wird seit dem zu den üblichen Dienststunden im Bauamt des Marktes Hohenwart zu jedermanns Einsicht bereitgehalten und über dessen Inhalt Auskunft gegeben. Der Bebauungsplan ist damit rechtsverbindlich. Auf die Rechtsfolgen der Vorschriften des § 44 Abs. 3 Satz 1 und 2 und Abs. 4 und des § 215 Abs. 1 BauGB wurde hingewiesen.	
Hohenwart, den	
Russer, 1.Bürgermeister	

Planbezeichnung:

Markt Hohenwart, Gemarkung Freinhausen
Landkreis Pfaffenhofen an der Ilm



Bebauungsplan Nr.37
"Freinhausen – Peuernfleck I"
1. Änderung

ODer Markt Hohenwart ändert aufgrund

des Baugesetzbuches (BauGB),
der Baunutzungsverordnung (BauNVO),
der Planzeichenverordnung (PlanZV),
der Bayerischen Bauordnung (BayBO)
der Gemeindeordnung für den Freistaat Bayern

in der zum Zeitpunkt des Satzungsbeschlusses gültigen Fassung
diesen Bebauungsplan als

Satzung

Der Bebauungsplan besteht aus dieser Planzeichnung
und der Begründung.
Er ersetzt in seinem Geltungsbereich alle früheren Bebauungspläne.

Planfertiger:

B+B Architekten
Gerhard Breu
Unterer Markt 18, 86558 Hohenwart
telefon 08443 8488

Datum:
Planfassung 05.07.2013