


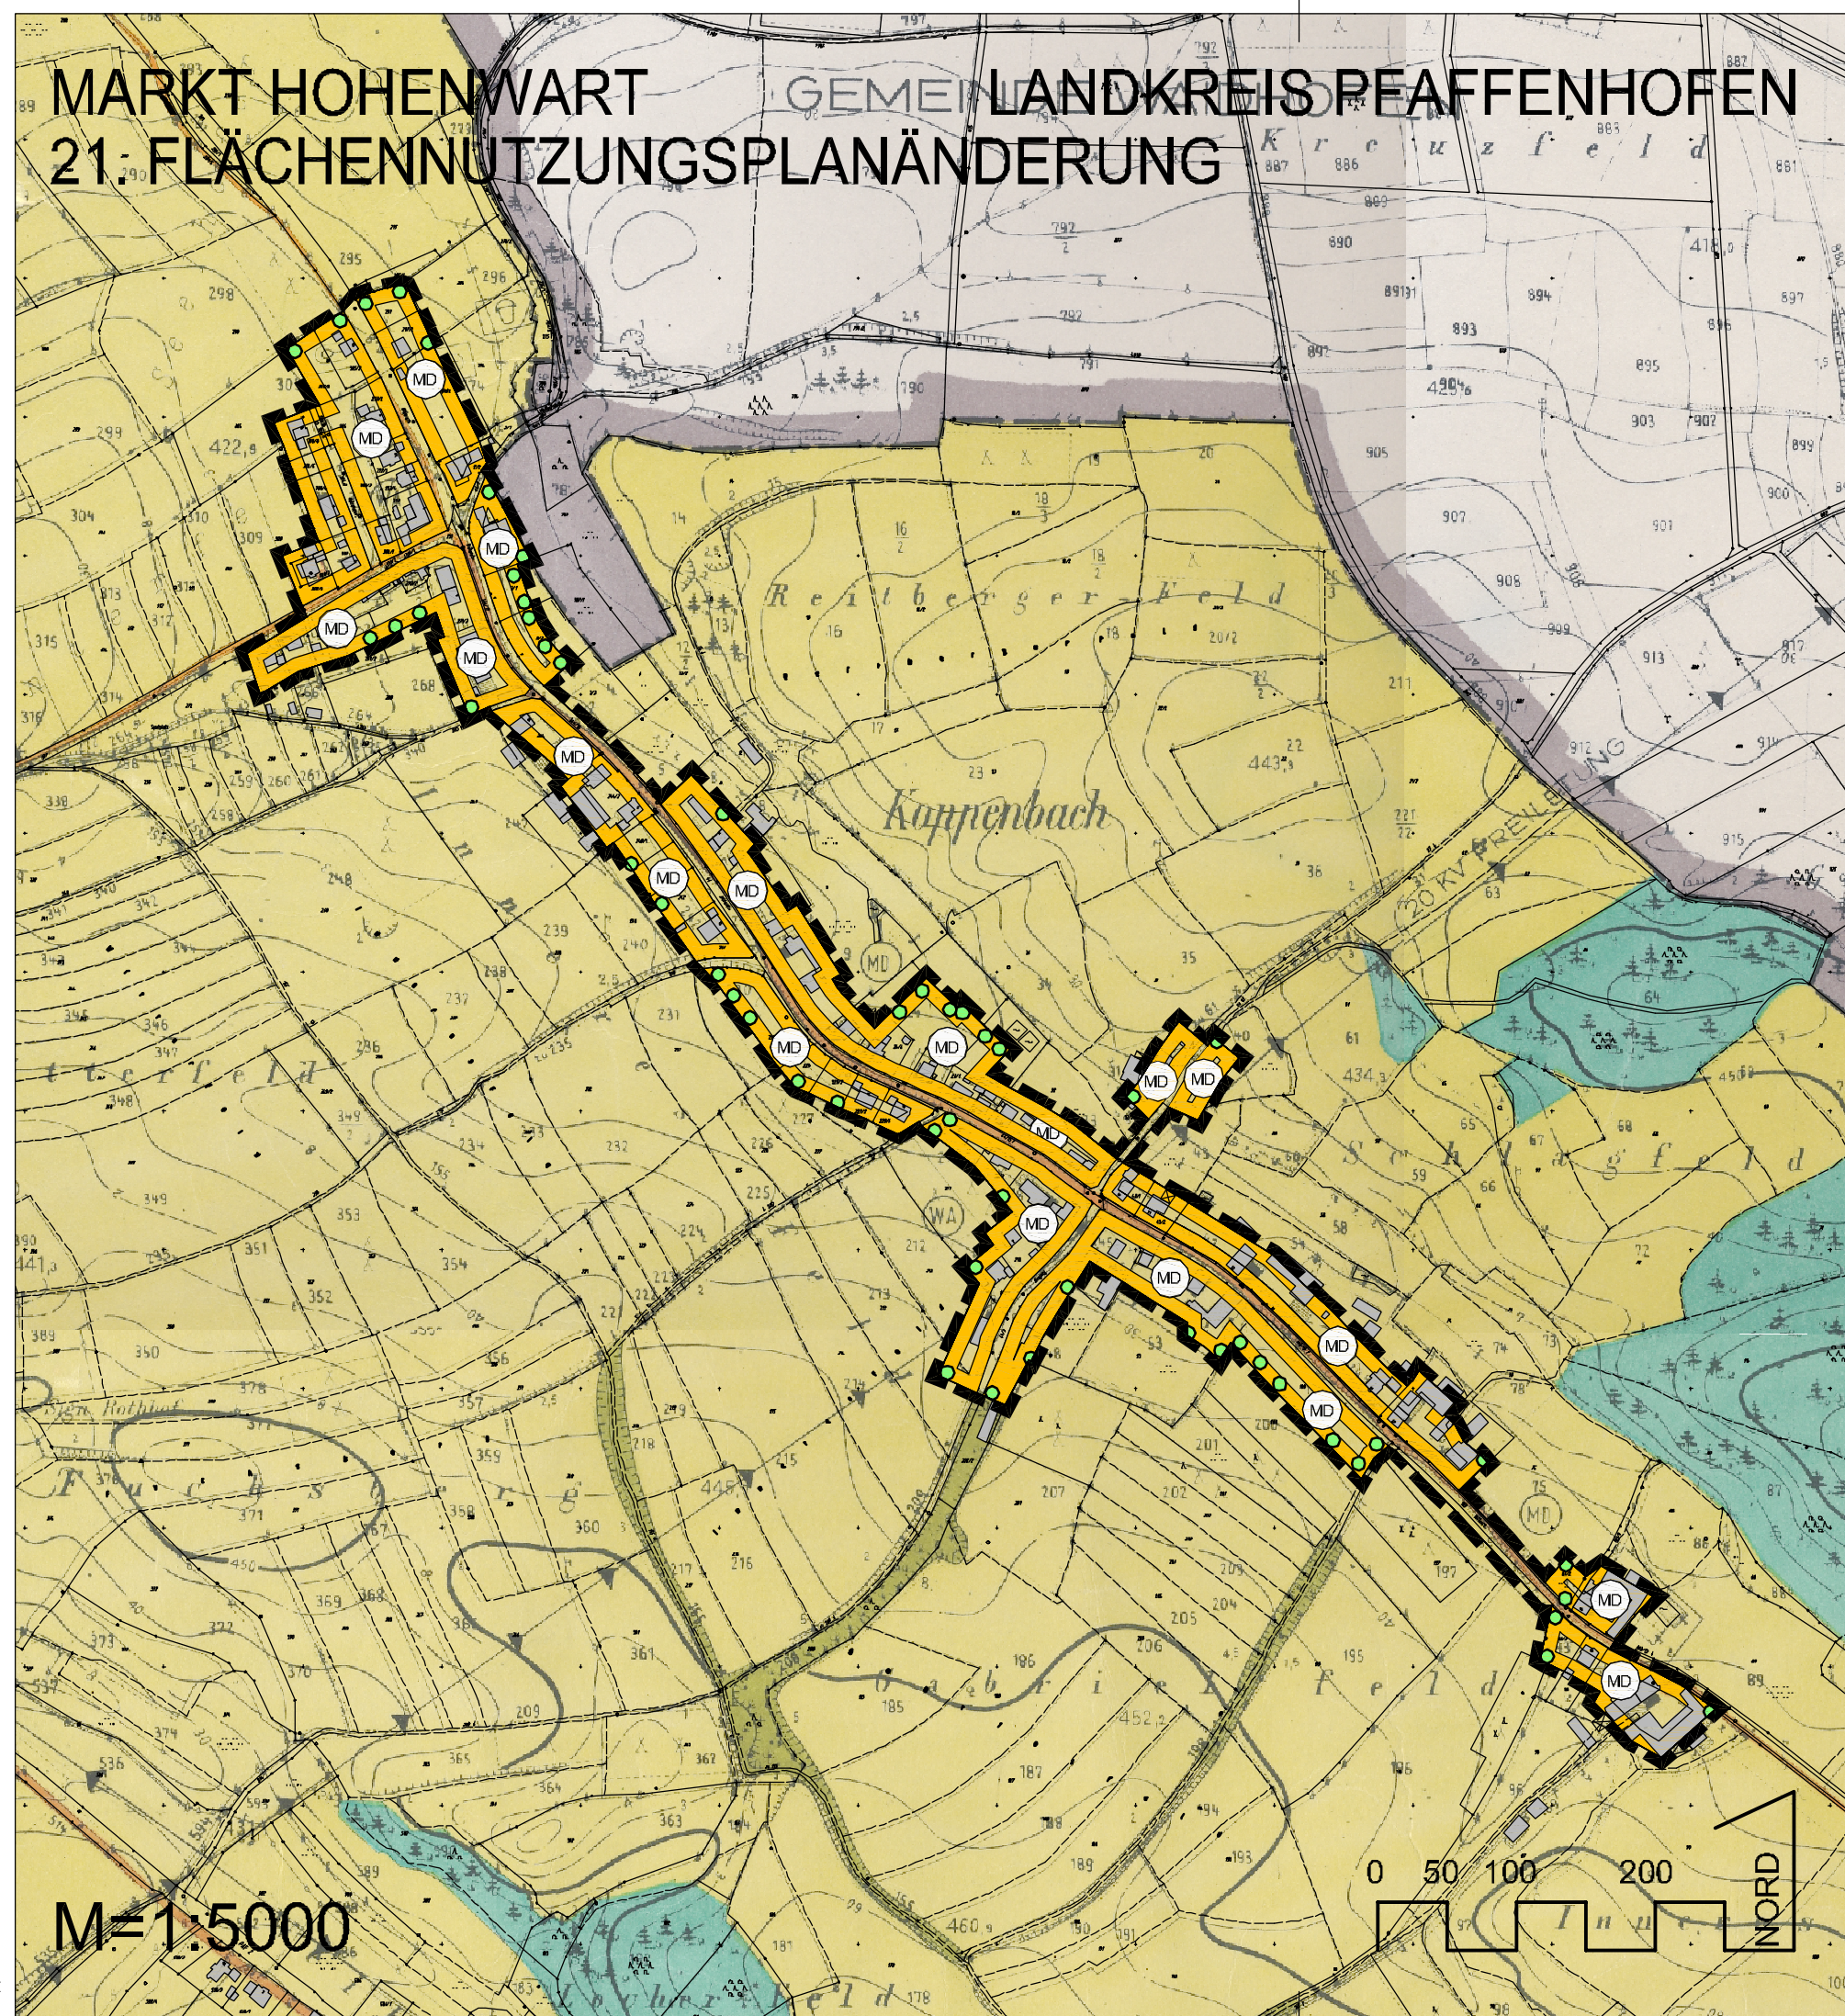

LEGENDE

----- Geltungsbereich

MD Dorfgebiet
gem. § 5 BauNVO

• • • Ortseingrünung

VERFAHRENSVERMERKE

1. Der Marktgemeinderat hat in der Sitzung vom die Aufstellung der Flächennutzungsplanänderung beschlossen.
Der Aufstellungsbeschluss wurde am ortsüblich bekannt gemacht.
2. Die frühzeitige Öffentlichkeitsbeteiligung gemäß § 3 Abs. 1 BauGB mit öffentlicher Darlegung und Anhörung für den Vorentwurf der Flächennutzungsplanänderung in der Fassung vom hat in der Zeit vom bis stattgefunden.
3. Die frühzeitige Beteiligung der Behörden und sonstigen Träger öffentlicher Belange gemäß § 4 Abs. 1 BauGB für den Vorentwurf der Flächennutzungsplanänderung in der Fassung vom hat in der Zeit vom bis stattgefunden.
4. Zu dem Entwurf der Flächennutzungsplanänderung in der Fassung vom wurden die Behörden und sonstigen Träger öffentlicher Belange gemäß § 4 Abs. 2 BauGB in der Zeit vom bis beteiligt.
5. Der Entwurf der Flächennutzungsplanänderung in der Fassung vom wurde mit der Begründung gemäß § 3 Abs. 2 BauGB in der Zeit vom bis öffentlich ausgelegt.

6. Der Markt Hohenwart hat mit Beschluss des Marktgemeinderates vom die Flächennutzungsplanänderung in der Fassung vom festgestellt.

Hohenwart, den

Manfred Russer
Erster Bürgermeister

Siegel

7. Das Landratsamt Pfaffenhofen hat die Flächennutzungsplanänderung mit Bescheid vom
AZ gemäß § 6 BauGB genehmigt.

Siegel
Genehmigungsbehörde

8. Ausgefertigt

Hohenwart, den

Manfred Russer
Erster Bürgermeister

Siegel

9. Die Erteilung der Genehmigung der Flächennutzungsplanänderung wurde am gemäß § 6 Abs. 5 BauGB ortsüblich bekannt gemacht. Die Flächennutzungsplanänderung ist damit wirksam.

Hohenwart, den

Manfred Russer
Erster Bürgermeister


Siegel

MARKT HOHENWART LANDKREIS PFAFFENHOFEN 21. FLÄCHENNUTZUNGSPLAN - ÄNDERUNG

Fassung zur öffentlichen Auslegung gem. § 3 Abs. 2 BauGB sowie
zur Einholung der Stellungnahmen gem. § 4 Abs. 2 BauGB

ÜBERSICHTSLAGEPLAN

M 1:25.000

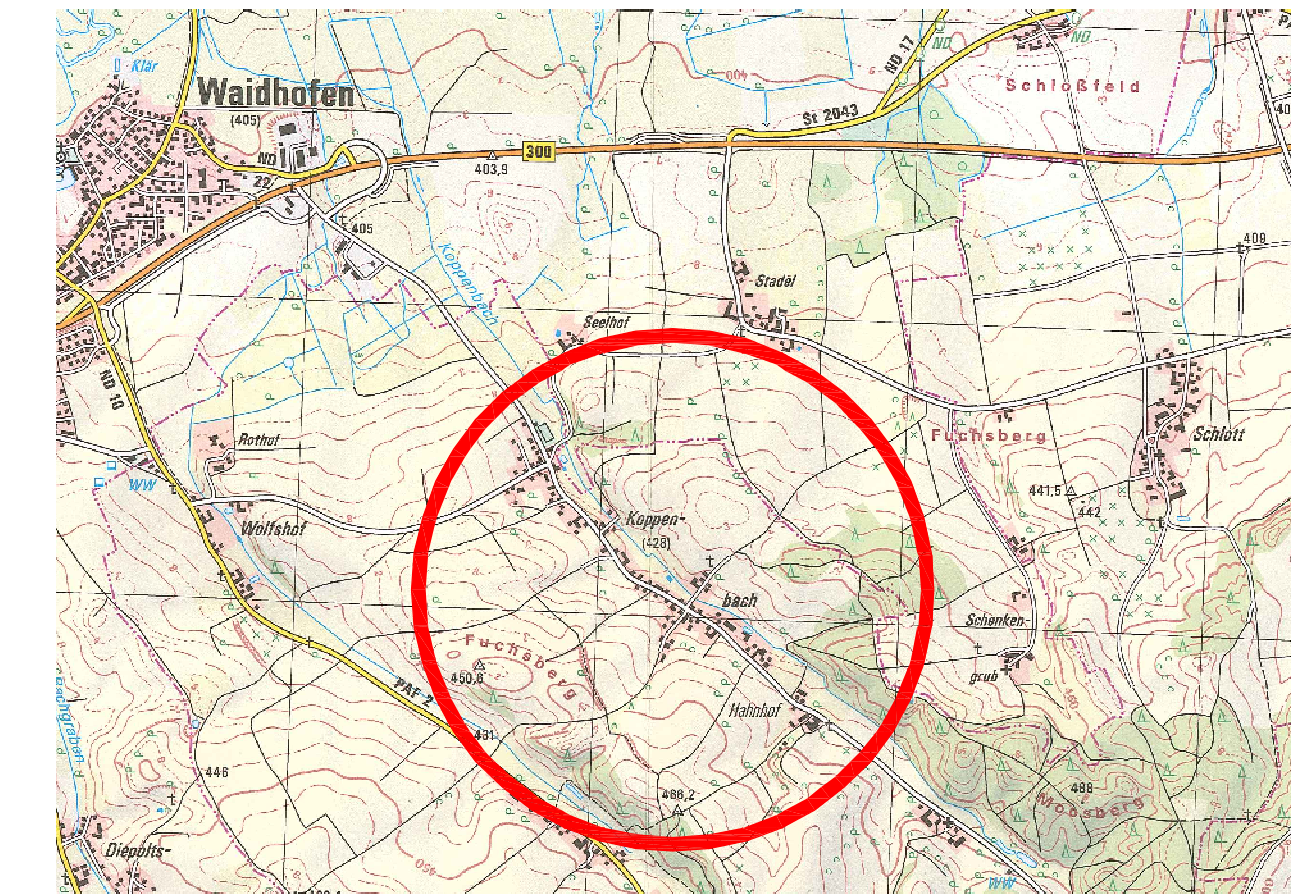

ENTWURFSVERFASSER:

PFAFFENHOFEN, DEN 29.10.2012
GEÄNDERT, DEN 11.03.2013

WipflerPLAN

Architekten Stadtplaner
Bauingenieure
Vermessungsingenieure
Erschließungsträger

Hohenwarter Straße 124
85276 Pfaffenhofen
Tel.: 08441 504622
Fax: 08441 504629
Mail ue@wipflerplan.de

Proj.-Nr. 2011.078