
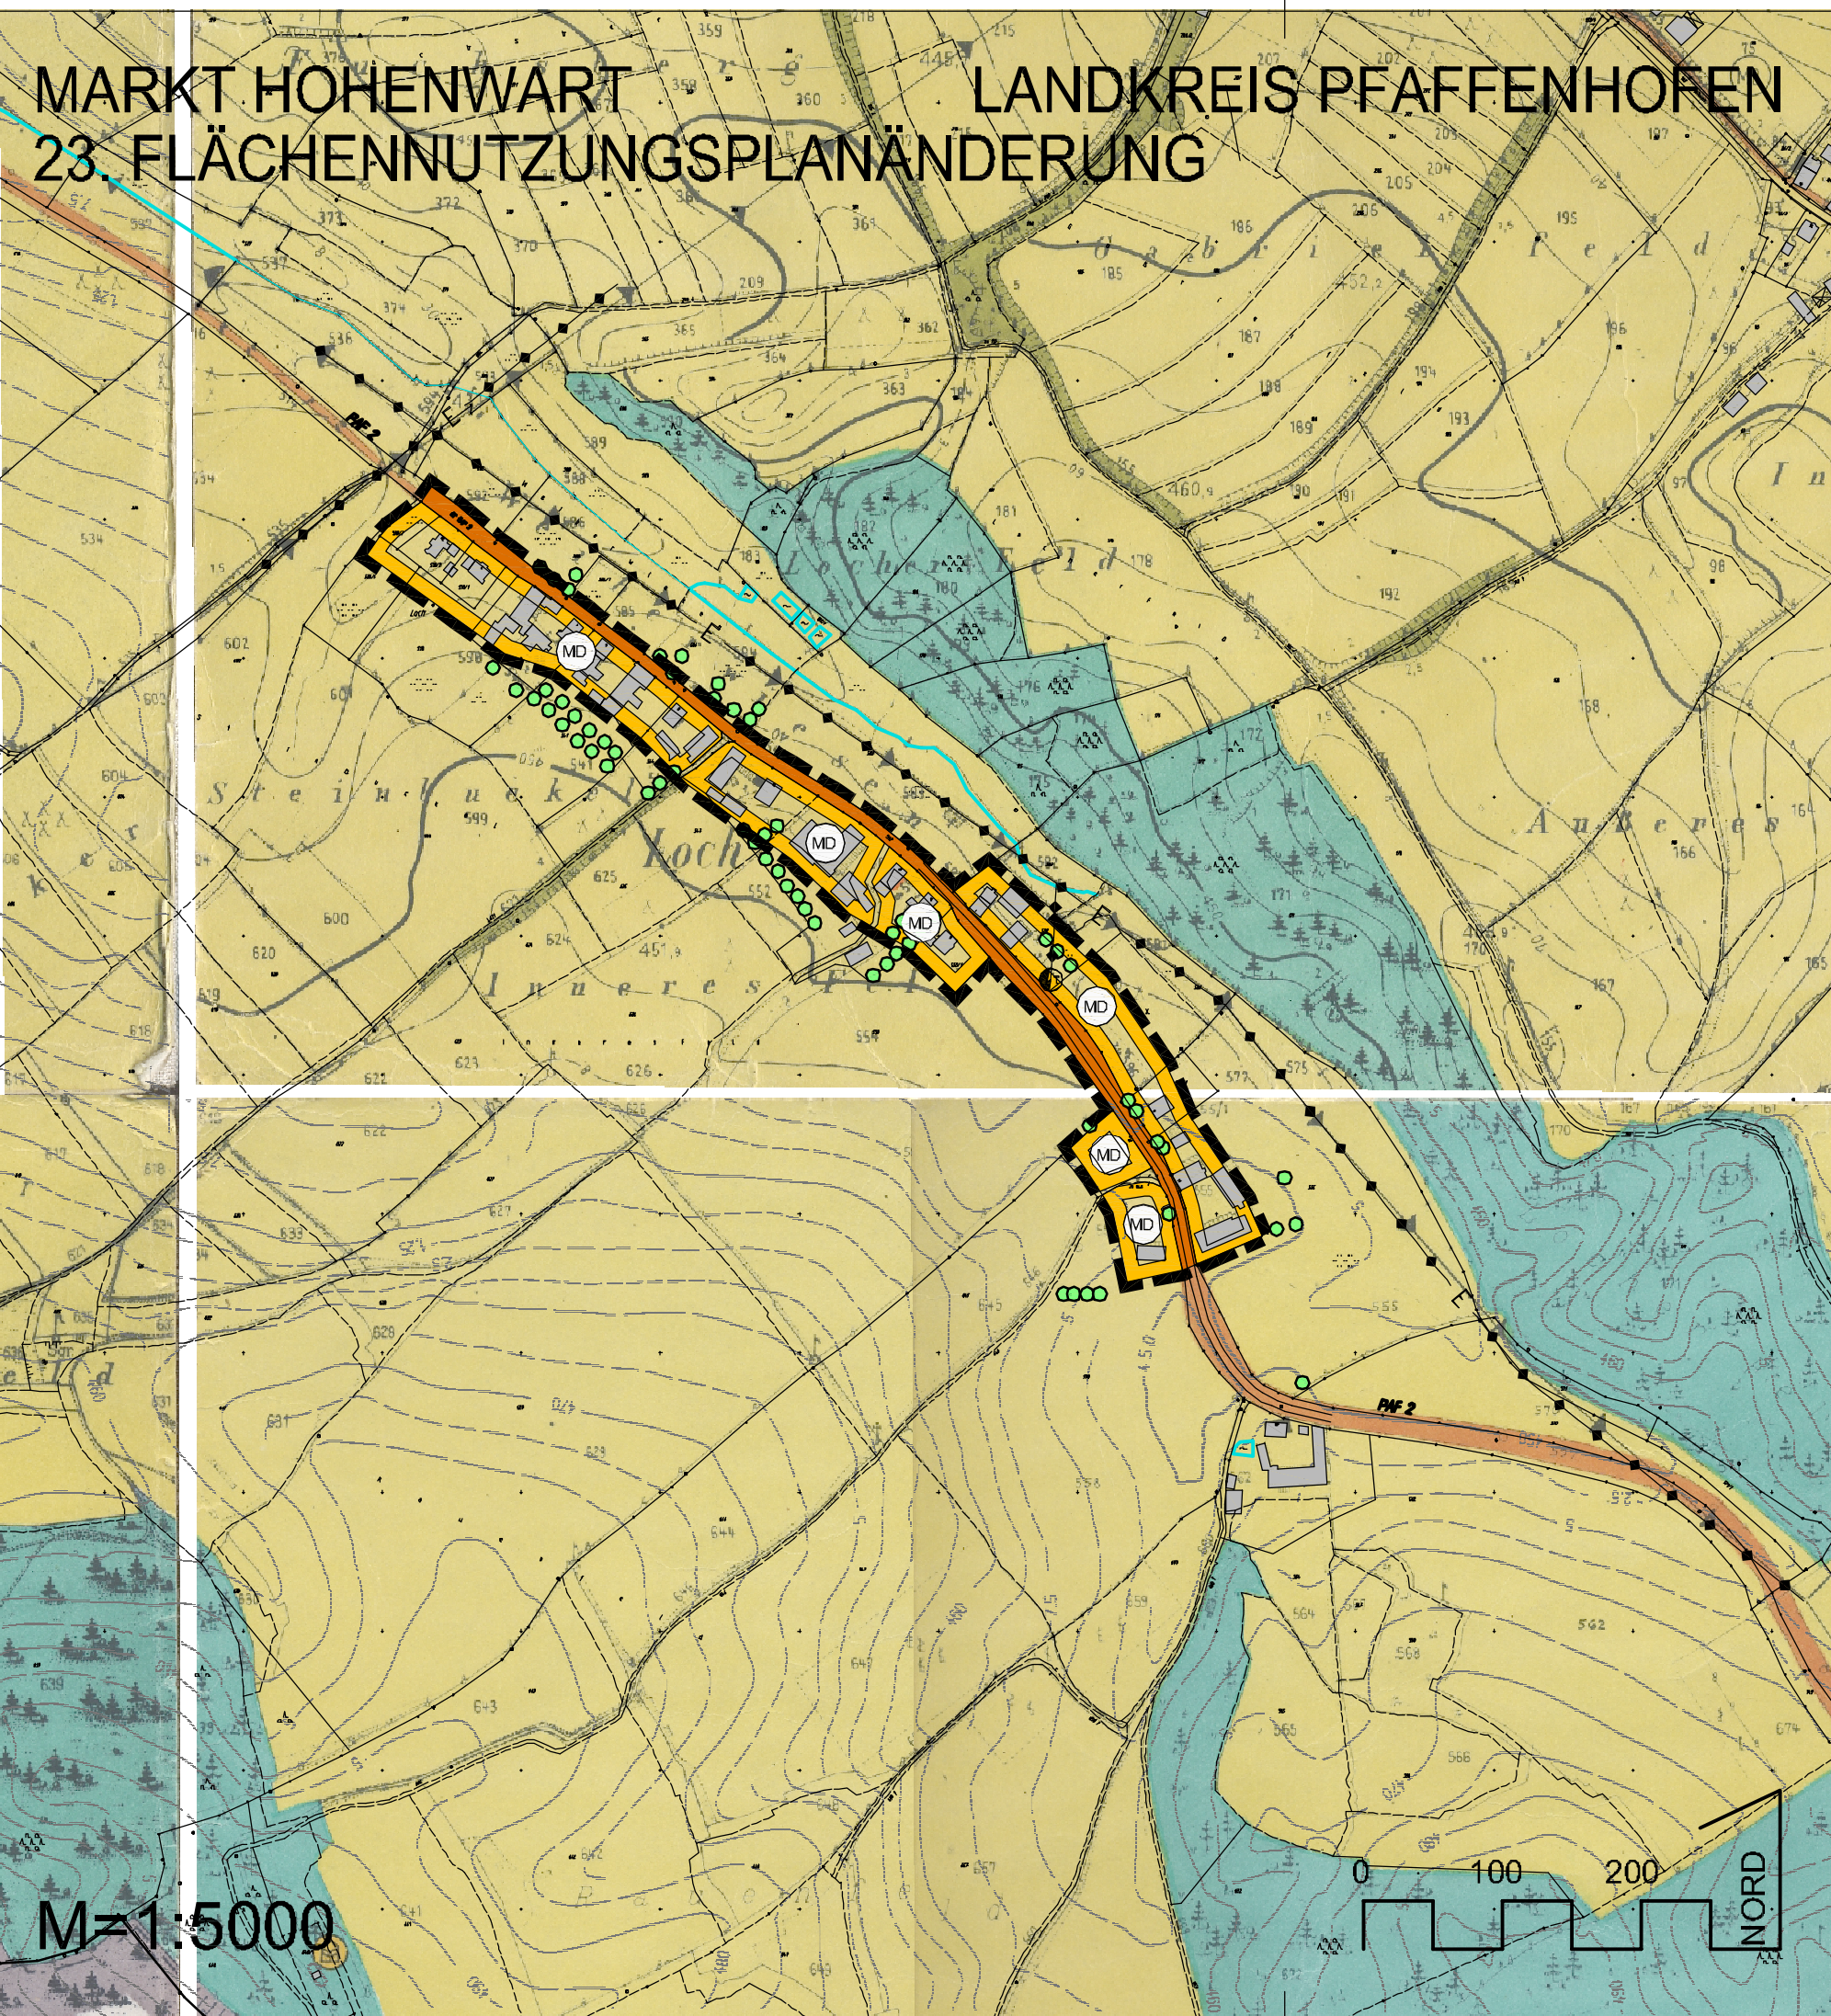


# MARKT HOHENWART 23. FLÄCHENNUTZUNGSPLANÄNDERUNG

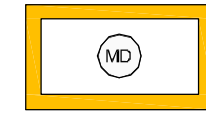

## LEGENDE

-  Geltungsbereich
-  Dorfgebiet  
gem. § 5 BauNVO
-  Kreisstraße
-  elektrische Leitung,  
oberirdisch
-  Trafomast
-  Fließgewässer (Graben)
-  Ortseingrünung  
(Bestand)

## VERFAHRENSVERMERKE

- Der Marktgemeinderat hat in den Sitzungen vom 11.03.2013 und 18.11.2013 die Aufstellung der Flächennutzungsplanänderung beschlossen.  
Der Aufstellungsbeschluss wurde am 17.12.2013 ortsüblich bekannt gemacht.
- Die frühzeitige Öffentlichkeitsbeteiligung gemäß § 3 Abs. 1 BauGB mit öffentlicher Darlegung und Anhörung für den Vorentwurf der Flächennutzungsplanänderung in der Fassung vom 11.03.2013 hat in der Zeit vom 20.12.2013 bis 20.01.2014 stattgefunden.
- Die frühzeitige Beteiligung der Behörden und sonstigen Träger öffentlicher Belange gemäß § 4 Abs. 1 BauGB für den Vorentwurf der Flächennutzungsplanänderung in der Fassung vom 11.03.2013 hat in der Zeit vom 20.12.2013 bis 20.01.2014 stattgefunden.
- Zu dem Entwurf der Flächennutzungsplanänderung in der Fassung vom 11.03.2013 wurden die Behörden und sonstigen Träger öffentlicher Belange gemäß § 4 Abs. 2 BauGB in der Zeit vom 15.04.2014 bis 16.05.2014 beteiligt.
- Der Entwurf der Flächennutzungsplanänderung in der Fassung vom 11.03.2013 wurde mit der Begründung gemäß § 3 Abs. 2 BauGB in der Zeit vom 15.04.2014 bis 16.05.2014 öffentlich ausgelegt.


- Der Markt Hohenwart hat mit Beschluss des Marktgemeinderates vom 02.06.2014 die Flächennutzungsplanänderung in der Fassung vom 02.06.2014 festgestellt.

- Hohenwart, den .....
- Manfred Russer  
Erster Bürgermeister
- Siegel
7. Das Landratsamt Pfaffenhofen hat die Flächennutzungsplanänderung mit Bescheid vom .....  
AZ ..... gemäß § 6 BauGB genehmigt.
- Siegel  
Genehmigungsbehörde
8. Ausgefertigt
- Hohenwart, den .....
- Manfred Russer  
Erster Bürgermeister
- Siegel
9. Die Erteilung der Genehmigung der Flächennutzungsplanänderung wurde am ..... gemäß § 6 Abs. 5 BauGB ortsüblich bekannt gemacht. Die Flächennutzungsplanänderung ist damit wirksam.
- Hohenwart, den .....
- Manfred Russer  
Erster Bürgermeister
- Siegel

# MARKT HOHENWART LANDKREIS PFAFFENHOFEN

## 23. FLÄCHENNUTZUNGSPLAN - ÄNDERUNG

### ÜBERSICHTSLAGEPLAN M 1:25.000

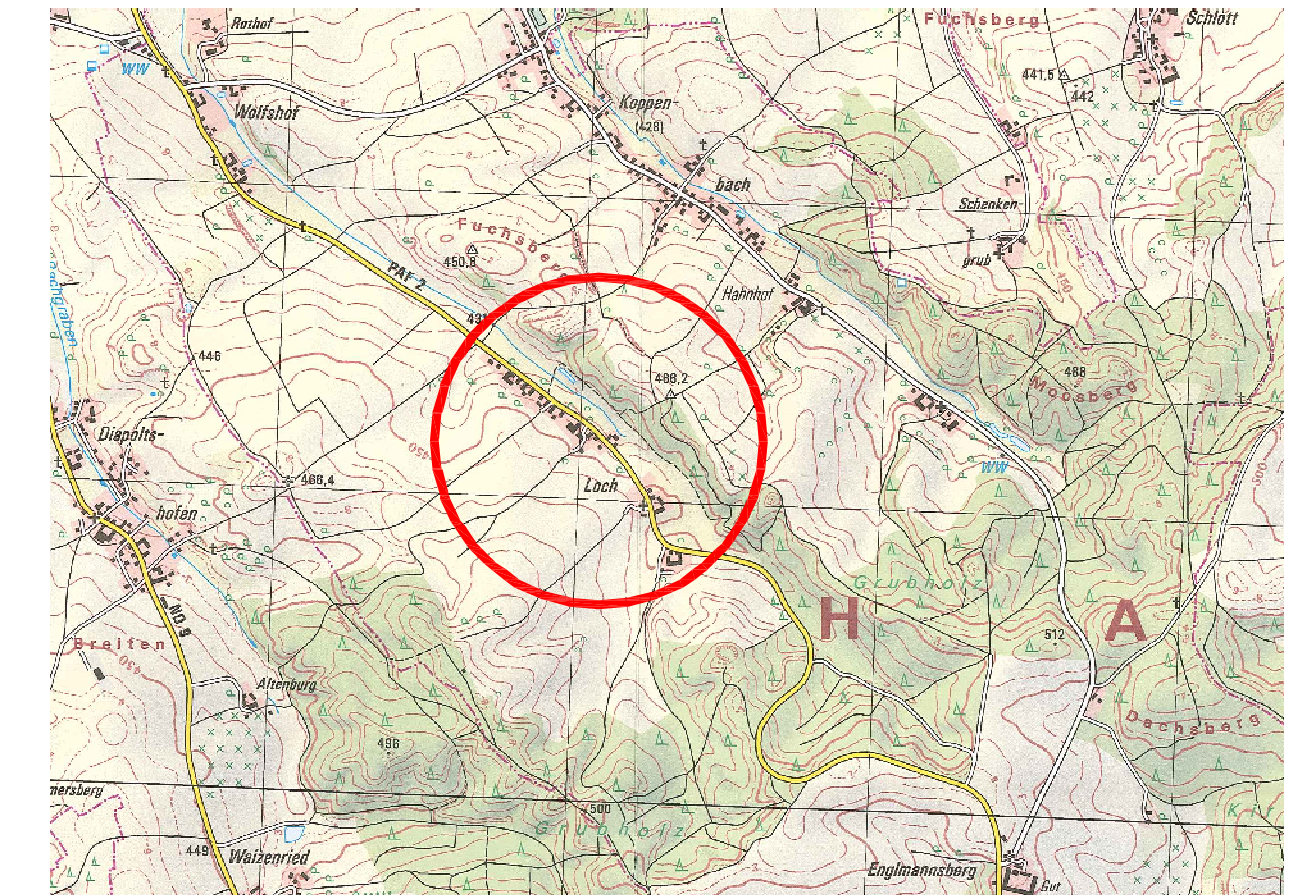

ENTWURFSVERFASSER: PFAFFENHOFEN, DEN 11.03.2013  
FASSUNG VOM 02.06.2014

**WipflerPLAN**

Architekten Stadtplaner  
Bauingenieure  
Vermessungsingenieure  
Erschließungsträger

Hohenwarter Straße 124  
85276 Pfaffenhofen  
Tel.: 08441 504622  
Fax: 08441 504629  
Mail ue@wipflerplan.de