
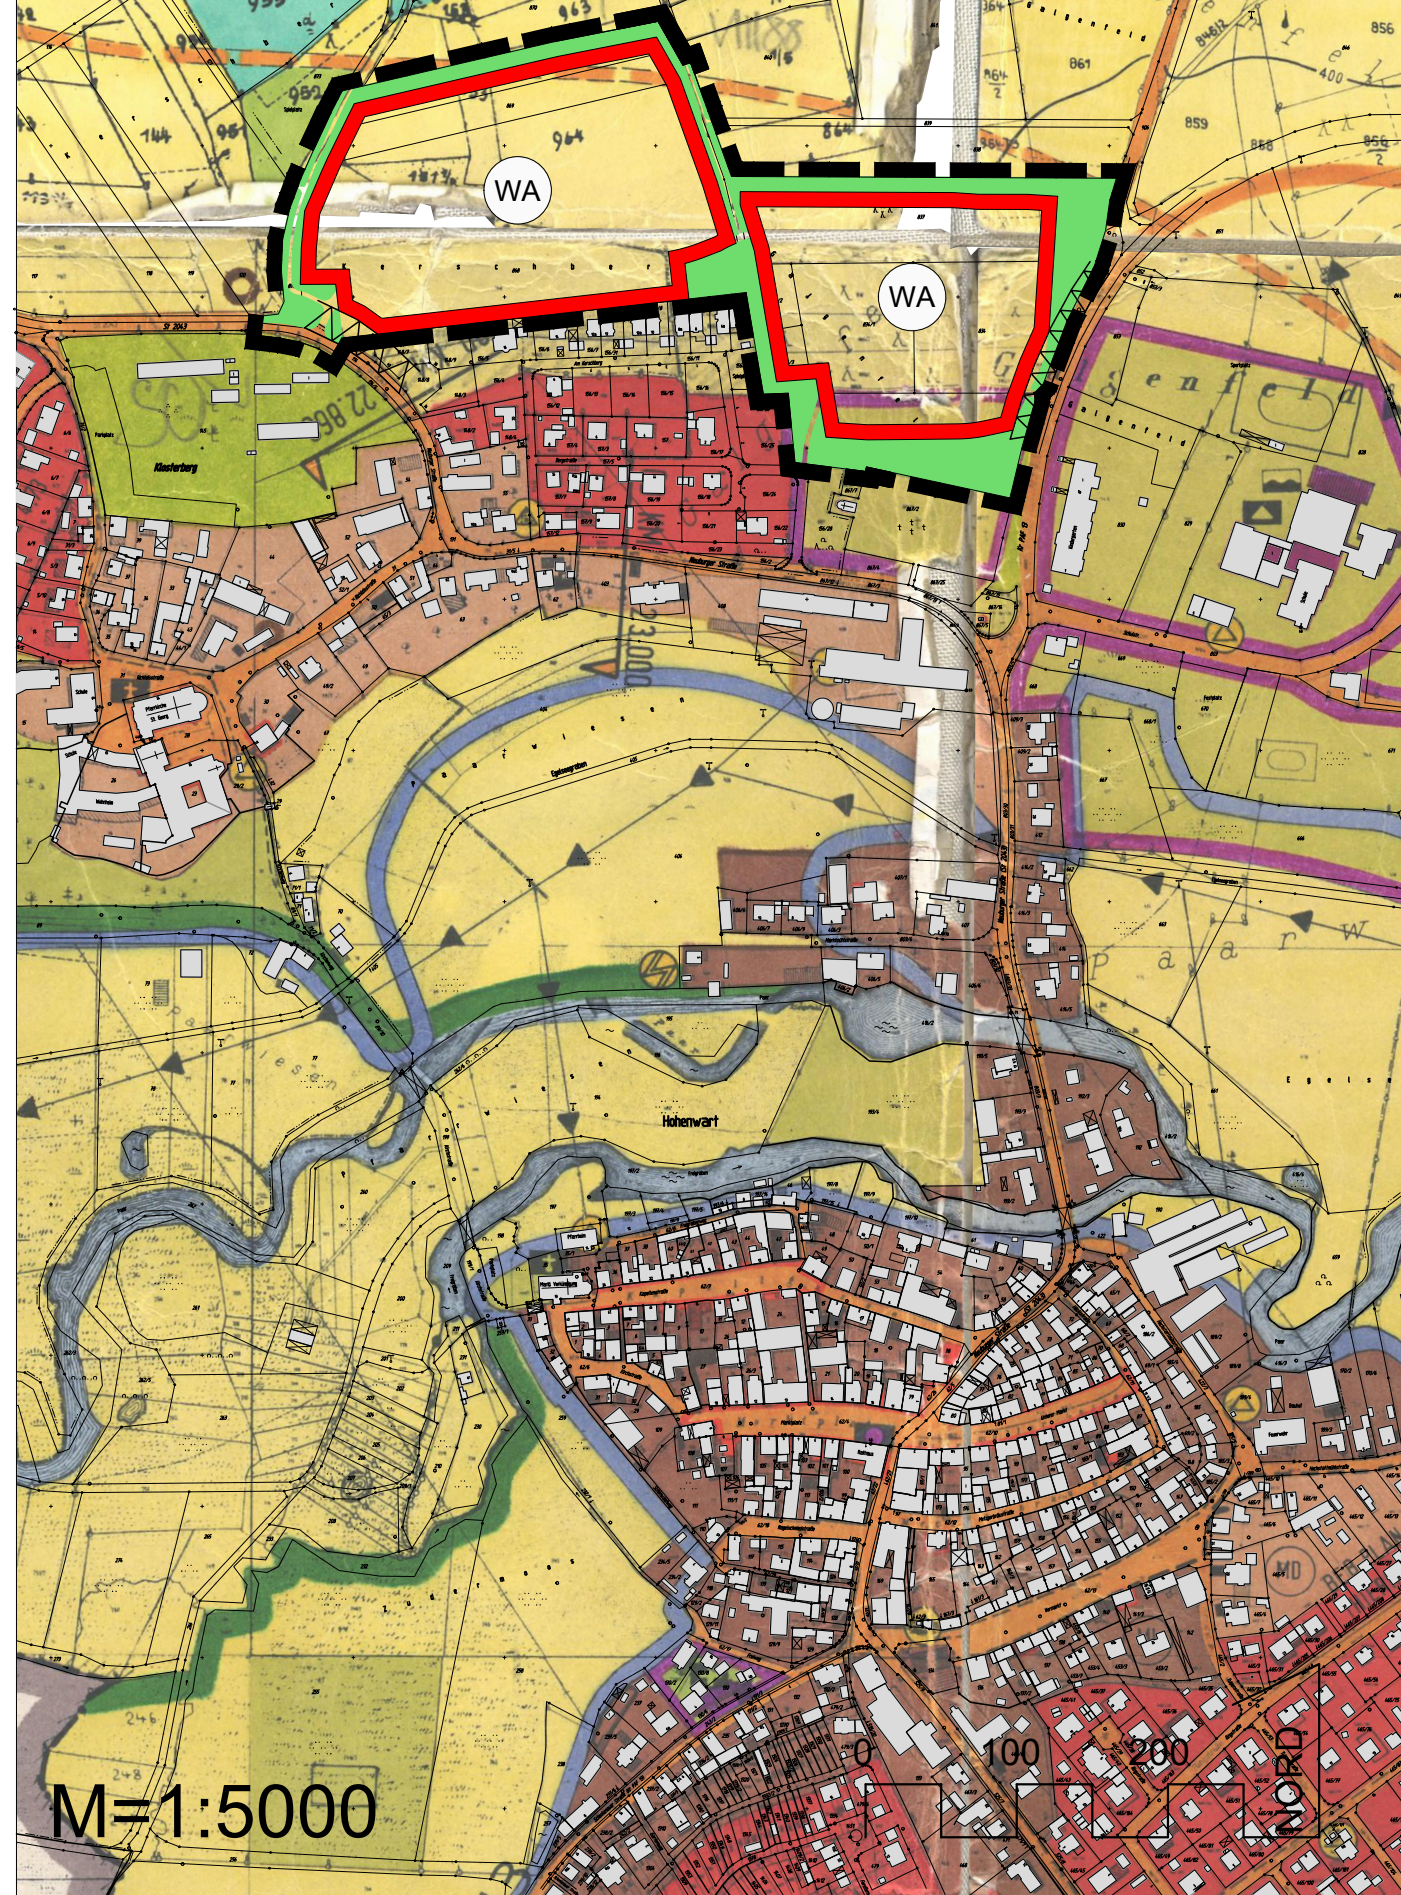
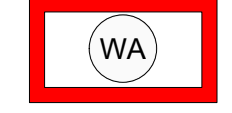


MARKT HOHENWART LANDKREIS PFAFFENHOFEN 25. FLÄCHENNUTZUNGSPLANÄNDERUNG

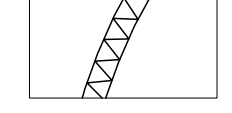

LEGENDE

-  Geltungsbereich
-  Allgemeines Wohngebiet
gem. § 4 BauNVO
-  sonstige Grünfläche
-  Anbauverbotszone

VERFAHRENSVERMERKE

- Der Marktgemeinderat hat in der Sitzung vom 14.09.2015 gem. § 2 Abs. 1 BauGB die Aufstellung der Flächennutzungsplanänderung beschlossen.
Der Aufstellungsbeschluss wurde am 12.05.2016 ortsüblich bekannt gemacht.
- Die frühzeitige Öffentlichkeitsbeteiligung gemäß § 3 Abs. 1 BauGB mit öffentlicher Darlegung und Anhörung für den Vorentwurf der Flächennutzungsplanänderung in der Fassung vom 14.09.2015 hat in der Zeit vom 17.05.2016 bis 20.06.2016 stattgefunden.
- Die frühzeitige Beteiligung der Behörden und sonstigen Träger öffentlicher Belange gemäß § 4 Abs. 1 BauGB für den Vorentwurf der Flächennutzungsplanänderung in der Fassung vom 14.09.2015 hat in der Zeit vom 12.05.2016 bis 20.06.2016 stattgefunden.
- Zu dem Entwurf der Flächennutzungsplanänderung in der Fassung vom 19.09.2016 wurden die Behörden und sonstigen Träger öffentlicher Belange gemäß § 4 Abs. 2 BauGB in der Zeit vom 07.10.2016 bis 18.11.2016 beteiligt.
- Der Entwurf der Flächennutzungsplanänderung in der Fassung vom 19.09.2016 wurde mit der Begründung gemäß § 3 Abs. 2 BauGB in der Zeit vom 17.10.2016 bis 18.11.2016 öffentlich ausgelegt.

6. Der Markt Hohenwart hat mit Beschluss des Marktgemeinderates vom 05.12.2016 die Flächennutzungsplanänderung in der Fassung vom 05.12.2016 festgestellt.

Hohenwart, den

Manfred Russer
Erster Bürgermeister

Siegel

7. Das Landratsamt Pfaffenhofen hat die Flächennutzungsplanänderung mit Bescheid vom
AZ gemäß § 6 BauGB genehmigt.

Siegel
Genehmigungsbehörde

8. Ausgefertigt

Hohenwart, den

Manfred Russer
Erster Bürgermeister

Siegel

9. Die Erteilung der Genehmigung der Flächennutzungsplanänderung wurde am gemäß § 6 Abs. 5 BauGB ortsüblich bekannt gemacht. Die Flächennutzungsplanänderung ist damit wirksam.

Hohenwart, den

Manfred Russer
Erster Bürgermeister


Siegel

MARKT HOHENWART LANDKREIS PFAFFENHOFEN

25. FLÄCHENNUTZUNGSPLAN - ÄNDERUNG

ÜBERSICHTSLAGEPLAN

M 1:25.000

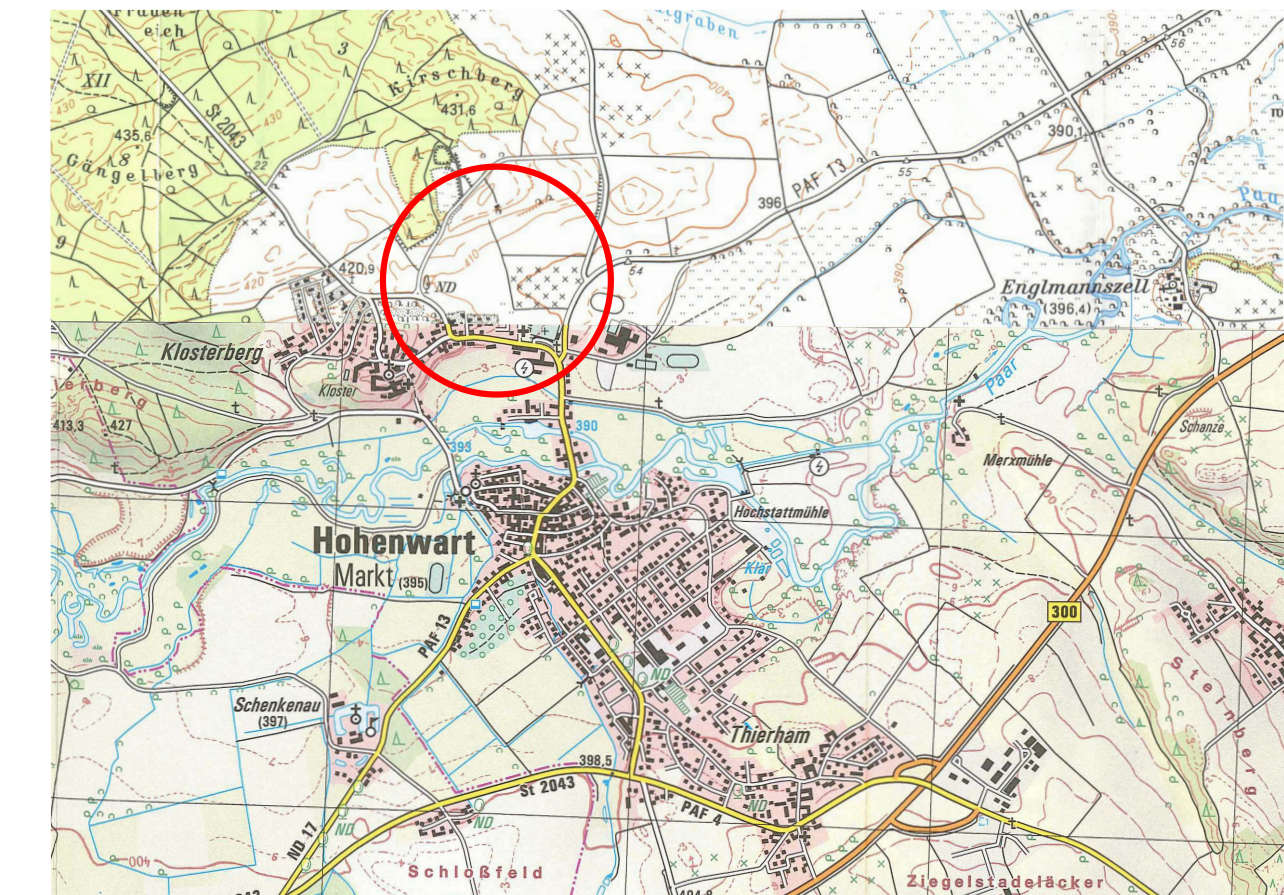

ENTWURFSVERFASSER:

WipflerPLAN

Architekten Stadtplaner
Bauingenieure
Vermessungsingenieure
Erschließungsträger

Hohenwarter Straße 124
85276 Pfaffenhofen
Tel.: 08441 504622
Fax: 08441 504629
Mail ue@wipflerplan.de

PFAFFENHOFEN, DEN 14.09.2015
GEÄNDERT, DEN 19.09.2016
DEN 05.12.2016