

VERFAHRENSVERMERKE

1. Der Marktgemeinderat hat in der Sitzung vom 19.01.2015 die 26. Änderung des Flächennutzungsplans beschlossen. Der Änderungsbeschluss wurde am 16.06.2015 ortsüblich bekanntgemacht.
2. Die frühzeitige Öffentlichkeitsbeteiligung gem. § 3 Abs. 1 BauGB für den Vorentwurf des Flächennutzungsplans in der Fassung vom 19.01.2015 hat in der Zeit vom 17.06.2015 bis 20.07.2015 stattgefunden.
3. Die frühzeitige Beteiligung der Behörden und sonstigen Träger öffentlicher Belange gem. § 4 Abs. 1 BauGB für den Vorentwurf des Flächennutzungsplans in der Fassung vom 19.01.2015 hat in der Zeit vom 16.06.2015 bis 20.07.2015 stattgefunden.
4. Zu dem Entwurf des Flächennutzungsplans in der Fassung vom 03.08.2015 wurden die Behörden und sonstigen Träger öffentlicher Belange gem. § 4 Abs. 2 BauGB in der Zeit vom 19.10.2015 bis 20.11.2015 beteiligt.
5. Der Entwurf des Flächennutzungsplans in der Fassung vom 03.08.2015 wurde mit der Begründung gem. § 3 Abs. 2 BauGB in der Zeit vom 19.10.2015 bis 20.11.2015 öffentlich ausgelegt.
6. Der Entwurf des Flächennutzungsplans in der Fassung vom 01.08.2016 wurde gem. § 3 Abs. 2 BauGB in der Zeit vom 30.08.2016 bis 30.09.2016 erneut öffentlich ausgelegt.
7. Der Markt Hohenwart hat mit Beschluss des Marktgemeinderats vom 31.10.2016 den Flächennutzungsplan in der Fassung vom 31.10.2016 festgestellt.

Hohenwart, den

Manfred Russer (1. Bürgermeister)

(Siegel)

8. Das Landratsamt Pfaffenhofen hat den Flächennutzungsplan mit Bescheid vom AZ gem. § 6 BauGB genehmigt.

Pfaffenhofen a.d. Ilm, den

(Siegel Genehmigungsbehörde)

i.A.

9. Ausgefertigt

Hohenwart, den

Manfred Russer (1. Bürgermeister)

(Siegel)

10. Die Erteilung der Genehmigung des Flächennutzungsplans wurde am gem. § 6 Abs. 5 BauGB ortsüblich bekanntgemacht. Der Flächennutzungsplan ist damit wirksam.

Hohenwart, den


Manfred Russer (1. Bürgermeister)

(Siegel)

MARKT HOHENWART LANDKREIS PFAFFENHOFEN 26. FLÄCHENNUTZUNGSPLANÄNDERUNG

ÜBERSICHTSLAGEPLAN

M 1 : 25000

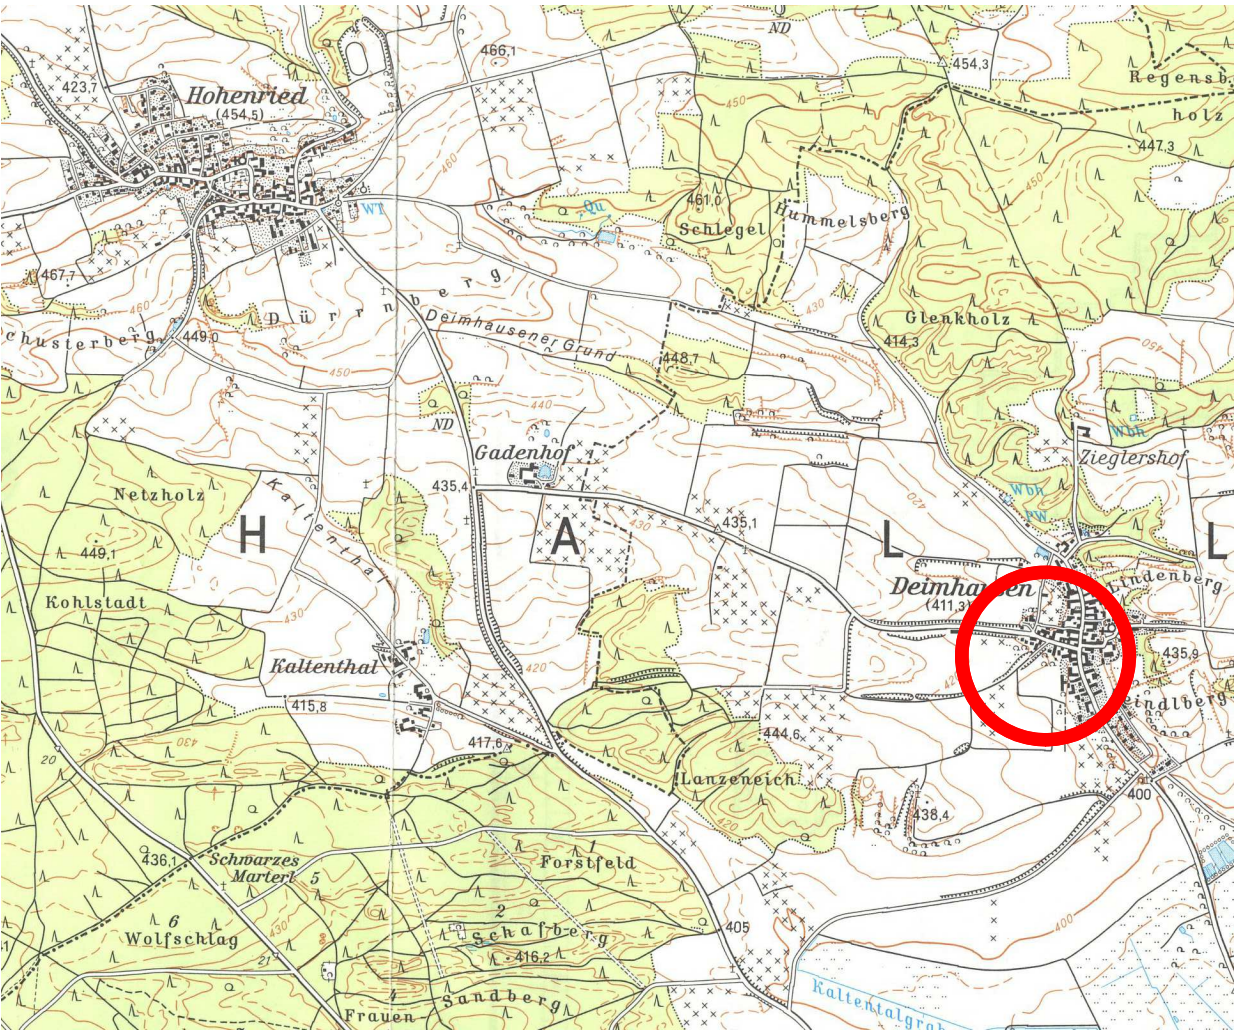

ENTWURFSVERFASSER:

Wipfler PLAN

Architekten Stadtplaner
Bauingenieure
Vermessungsingenieure
Erschließungsträger

Hohenwarter Straße 124
85276 Pfaffenhofen
Tel.: 08441 504622
Fax: 08441 504629
Mail ue@wipflerplan.de

PFAFFENHOFEN, DEN 19.01.2015

DEN 03.08.2015

DEN 22.02.2016


DEN 01.08.2016


DEN 31.10.2016

MARKT HOHENWART
LANDKREIS PFAFFENHOFEN
26. FLÄCHENNUTZUNGSPLANÄNDERUNG

LEGENDE

 Geltungsbereich

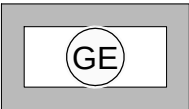 Gewerbegebiet
gem. § 8 BauNVO

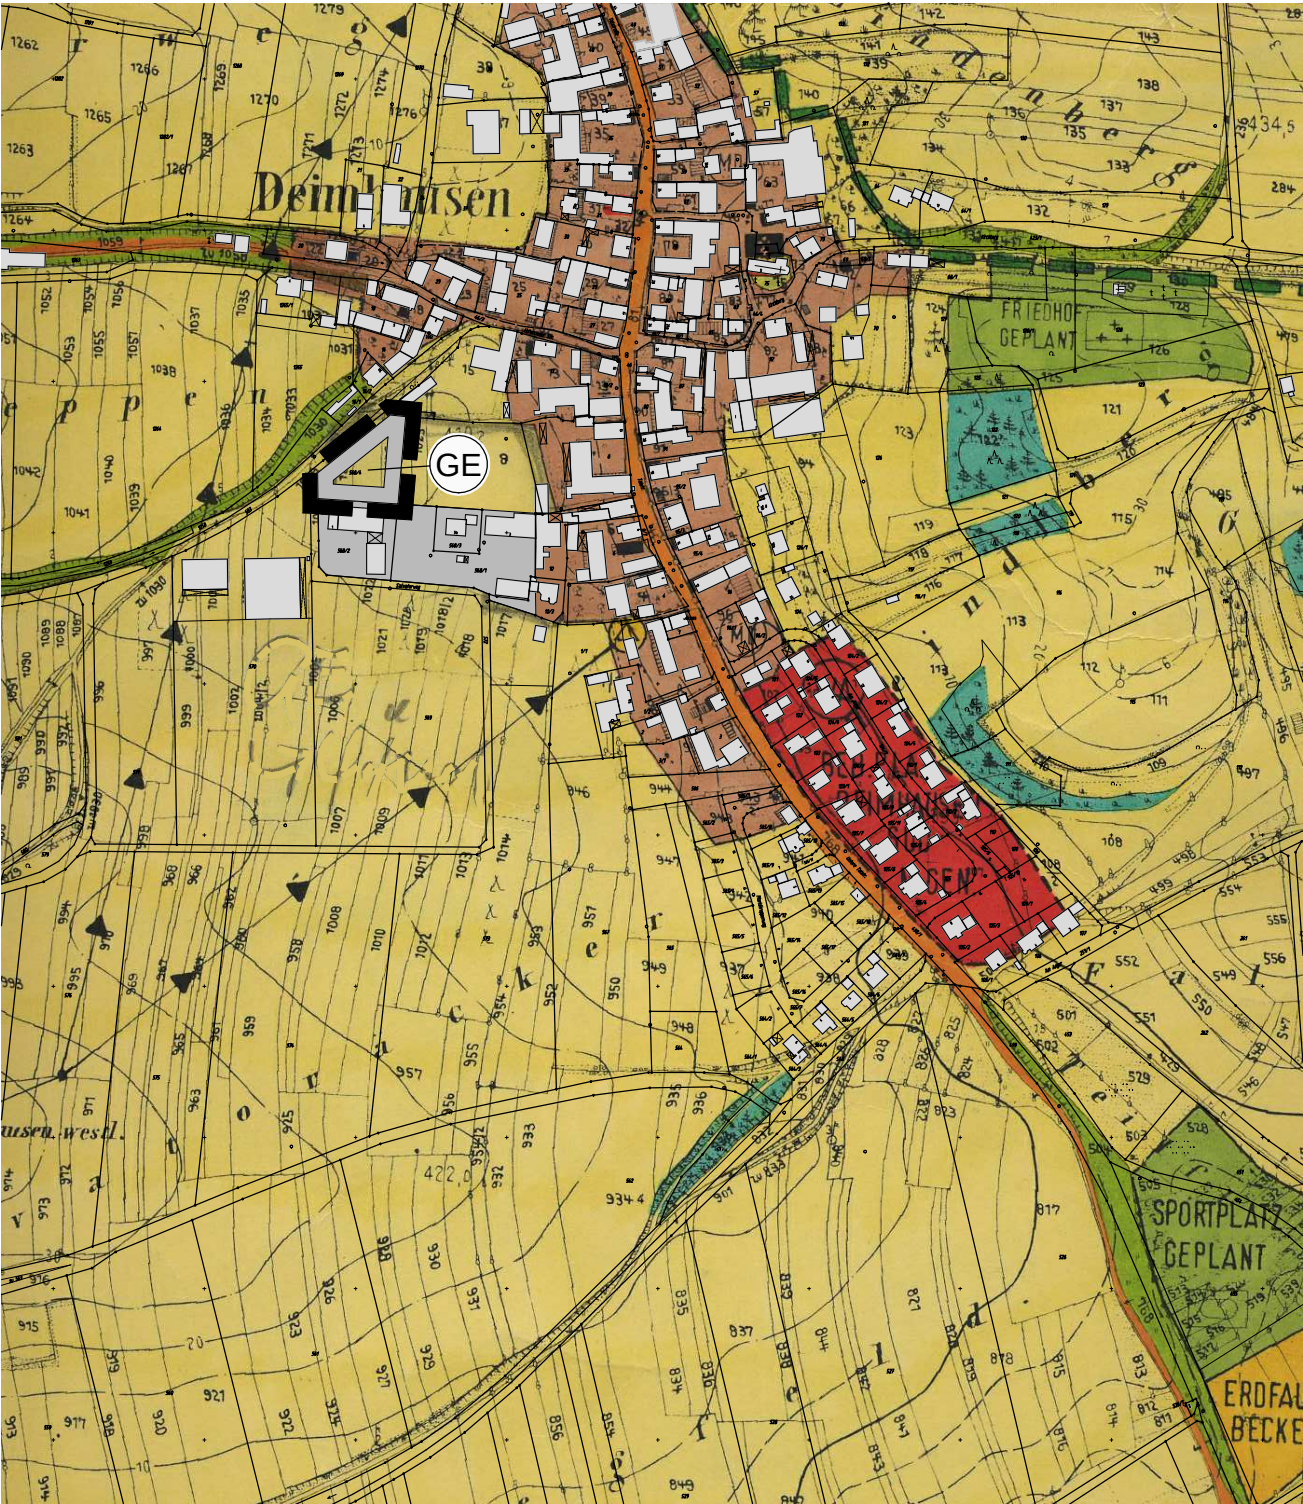

M=1:5000

