


B Planzeichnung M 1/1000

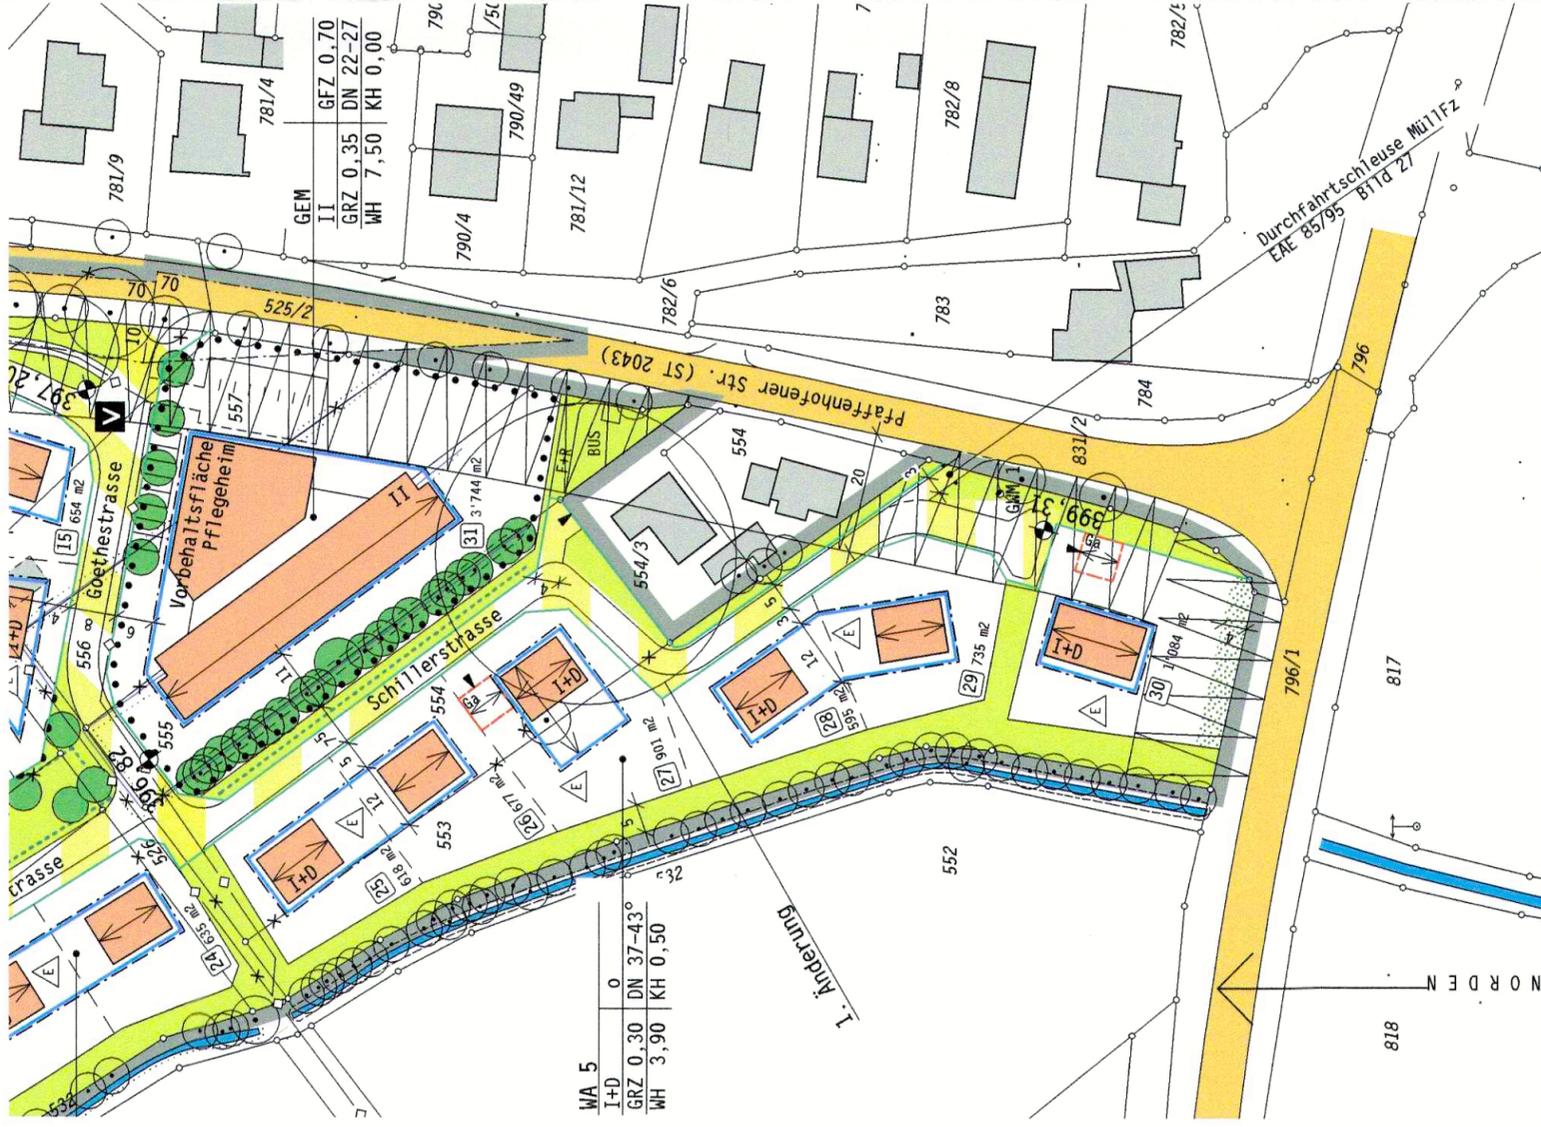

A Festsetzungen

Es gelten die Festsetzungen der Planfassung Satzungsbeschluß 07.10.2002, unverändert.

C Verfahrensvermerke

- 1. Änderungsbeschluß am 20.09.2004
- 2. Bekanntmachung nach § 2 Abs. 1 Satz 2 BauGB am 06.02.2006
- 3. Vorgezogene Bürgerbeteiligung vom 09.02.2006 bis 10.03.2006 nach § 3 Abs. 1 BauGB
- 4. Billigungs- und Auslegungsbeschluß am 24.04.2006
- 5. Öffentliche Auslegung nach § 3 Abs. 2 BauGB vom . . . bis . . .
- 8. Beteiligung der Träger öffentlicher abgeschlossen am 01.03.2006
- 9. Satzungsbeschluß nach § 10 BauGB am 18.09.2006

Die Übereinstimmung des Bebauungsplanes mit dem am 18.09.2006 gefassten Satzungsbeschluß wird bestätigt.
Hohenwart, den



Rüssel, 1. Bürgermeister

9. Bekanntmachung nach § 12 BauGB am 11.10.2006

Der Bebauungsplan einschließlich Begründung wird seit dem zu den üblichen Dienststunden im Bauamt des Marktes Hohenwart zu jedermanns Einsicht bereitgehalten und über dessen Inhalt Auskunft gegeben. Der Bebauungsplan ist damit rechtsverbindlich.
Auf die Rechtsfolgen der Vorschriften des § 44 Abs. 3 Satz 1 und 2 und Abs. 4 und des § 215 Abs. 1 BauGB wurde hingewiesen.



Hohenwart, den 11.10.2006

Rüssel, 1. Bürgermeister

Planbezeichnung:

Markt Hohenwart
Landkreis Pfaffenhofen an der Ilm

Bebauungsplan Nr. 30
"Hohenwart - Süd"
1. Änderung

Planfertiger:

B+B Architekten BDA
Gerhard Brey
Unterer Markt 16, 86558 Hohenwart
Telefon 08443 8488

Datum: 20.01.2006
Vorentwurf 18.04.2006
Entwurf 18.04.2006
Planfassung 15.09.2006

Der Markt Hohenwart erläßt aufgrund der §§ 2, 9 und 10 des Baugesetzbuches (BauGB), i.d.F. der Bekanntmachung v. 23.9.2004 (BGBl I S. 2414), der Baunutzungsverordnung (BauNVO) i.d.F. vom 23.01.1990 (BGBl I. S. 132), der Planzeichenverordnung (PlanZV) i.d.F. vom 18.12.1990 (BGBl I. S. 58), sowie des Artikels 89 Abs. (1) Ziff. 17, und des Artikels 91 Abs. (1) Ziffern 1 und 4 und Abs.(3) und (4) der Bayerischen Bauordnung (BayBO) i.d.F. der Bekanntmachung vom 4.8.1997 GVBl S. 433 sowie des Art. 23 der Gemeindeordnung für den Freistaat Bayern i.d.F. der Bekanntmachung vom 21.11.1995 (GVBl. S. 677) diesen Bebauungsplan als

S a t z u n g

Er ersetzt in seinem Geltungsbereich alle früheren Bebauungspläne.

