



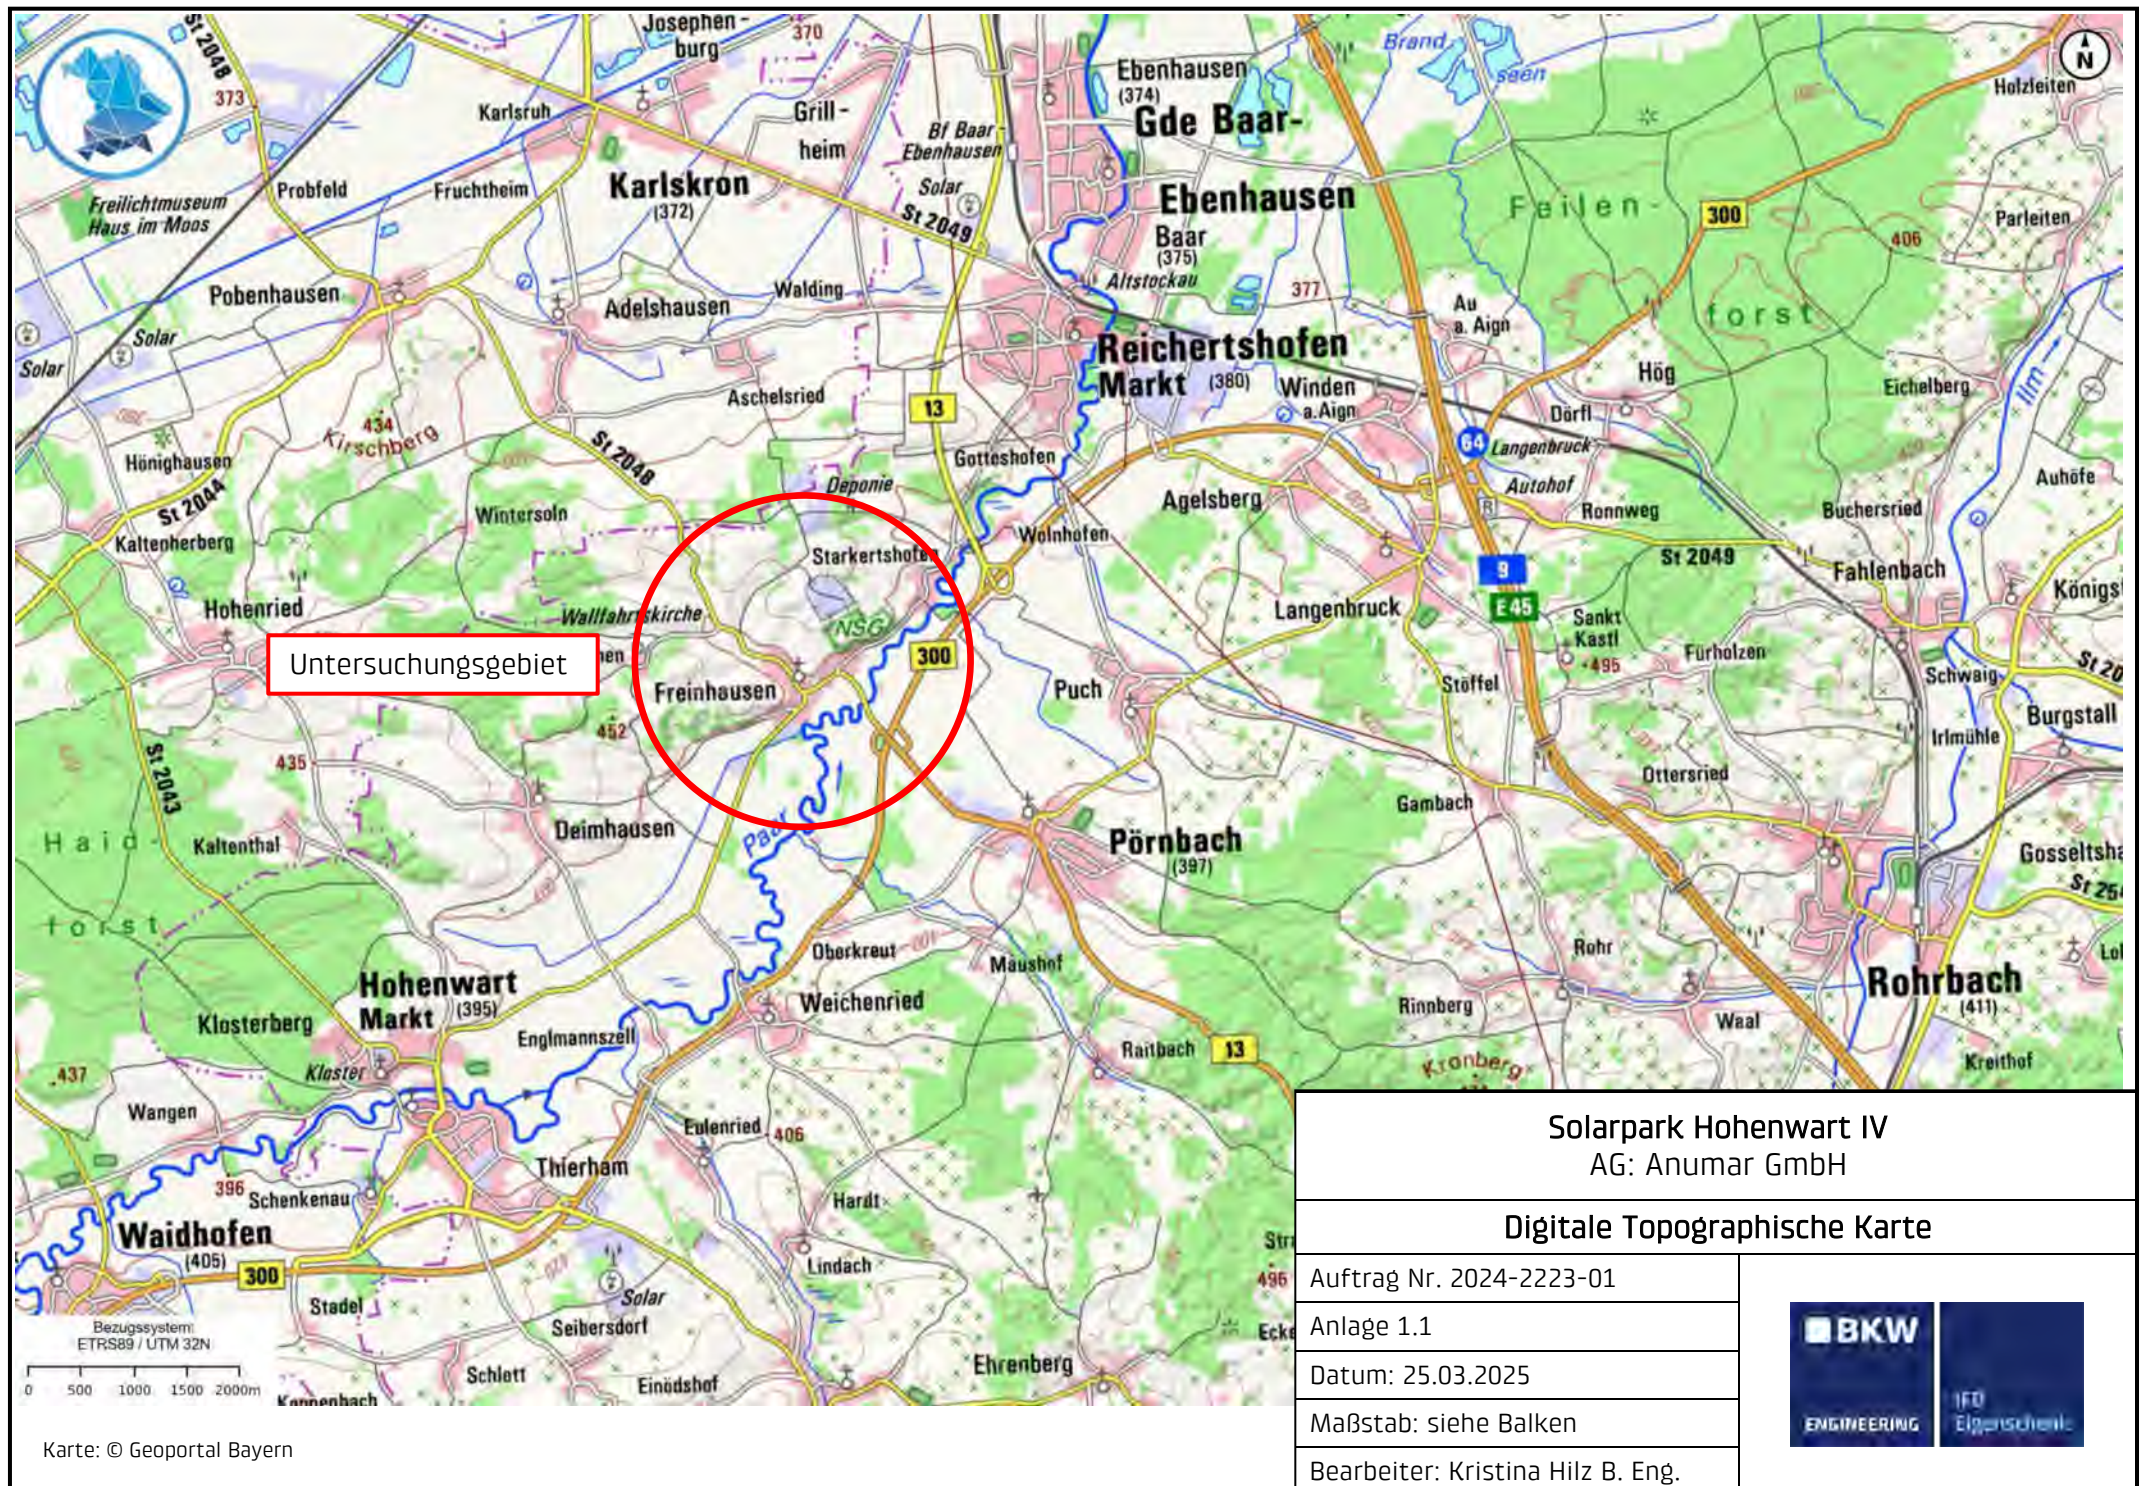

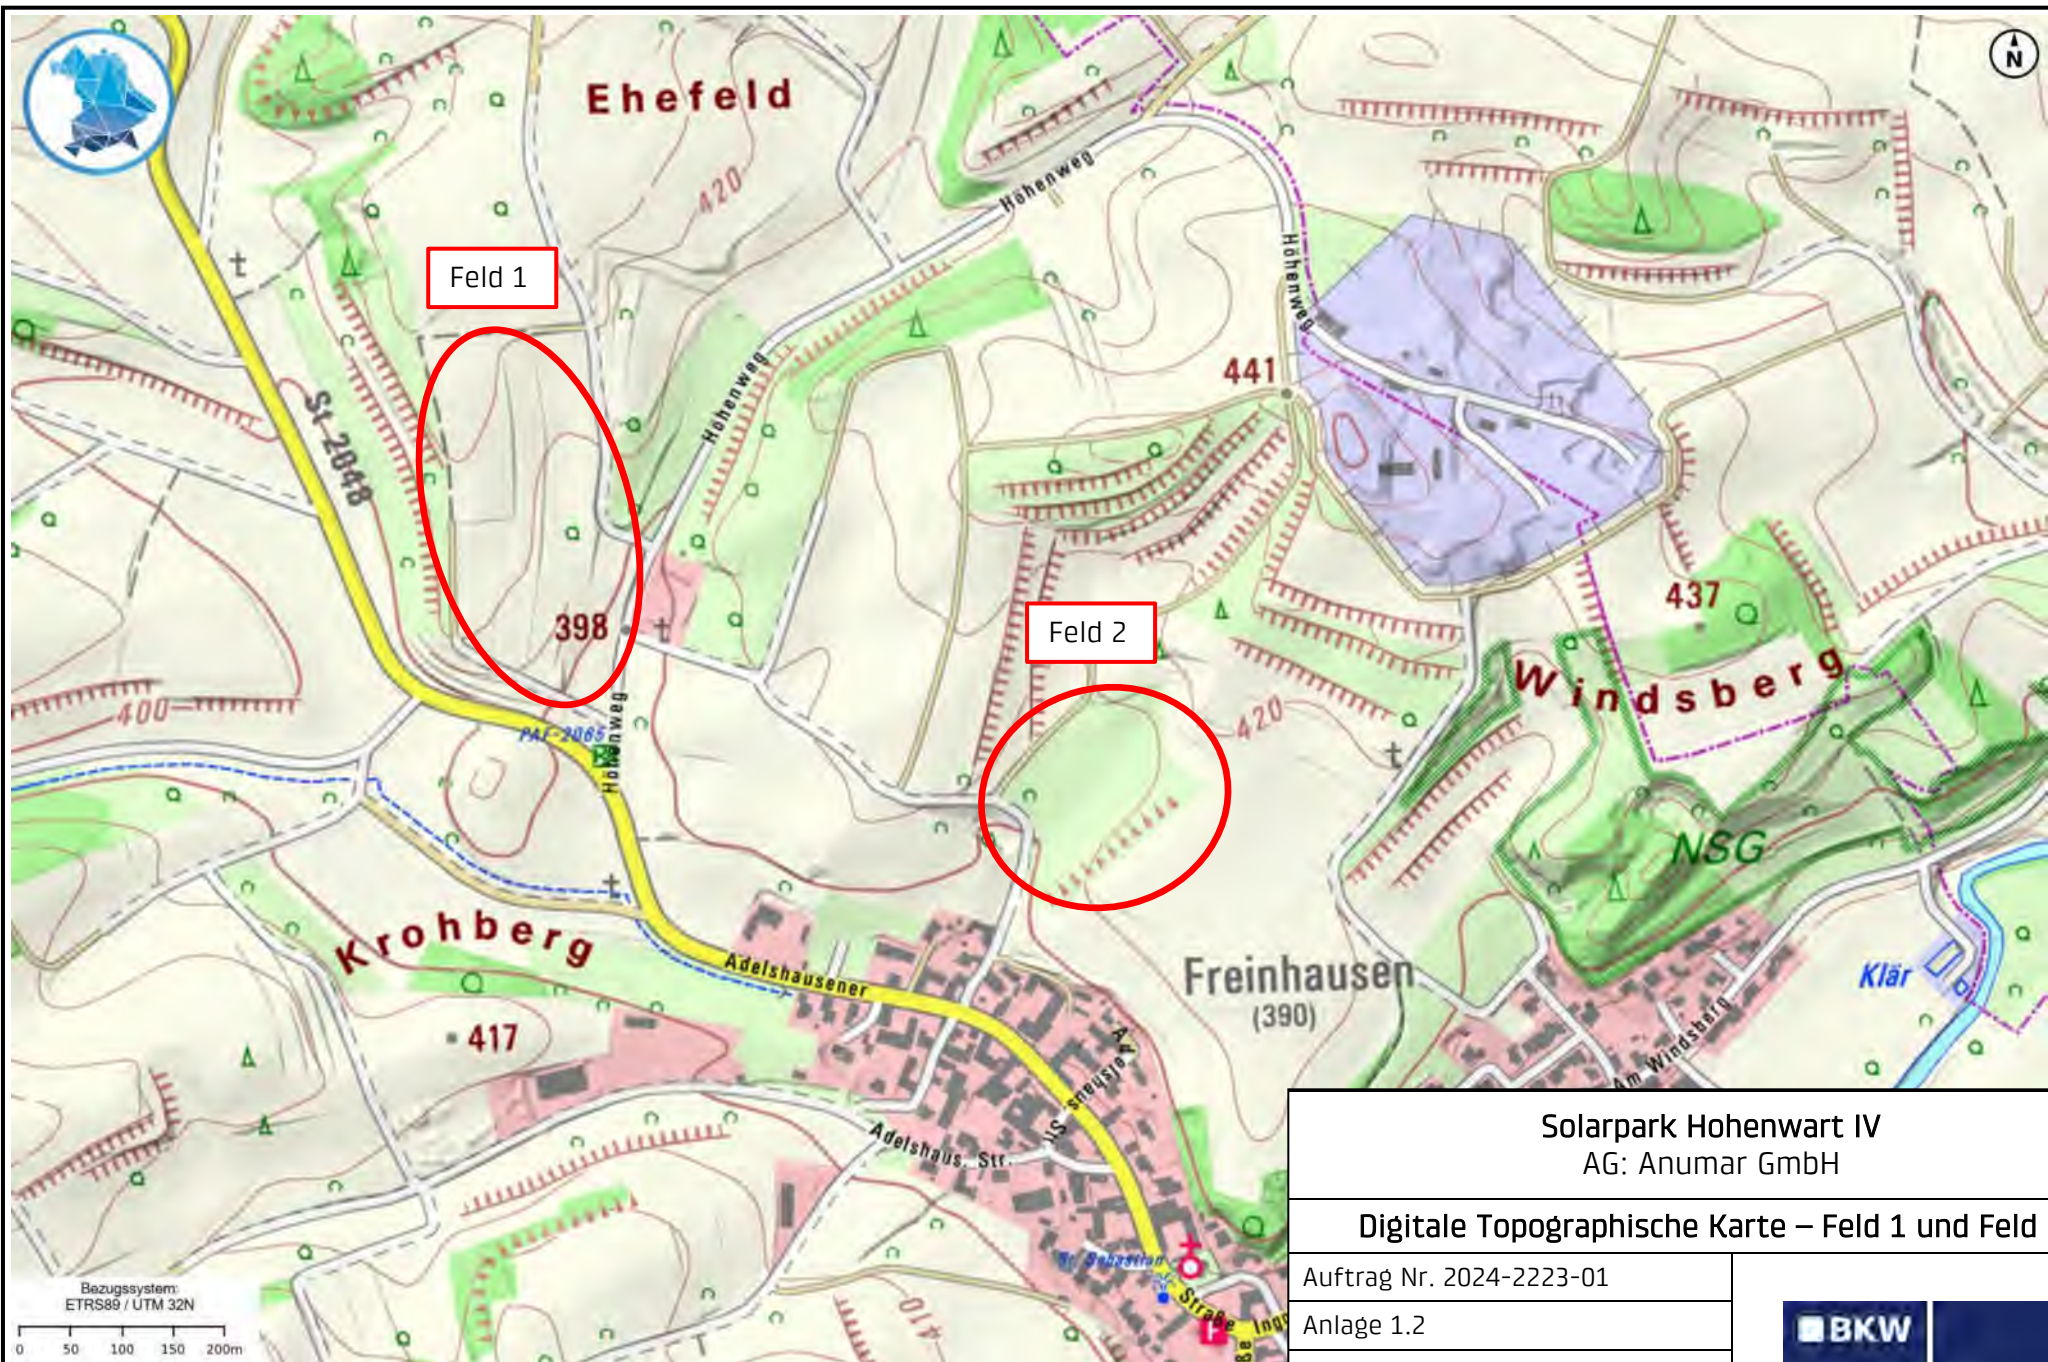

Solarpark Hohenwart IV AG: Anumar GmbH

Digitale Topographische Karte – Feld 1 und Feld 2

Auftrag Nr. 2024-2223-01


Anlage 1.2

Datum: 25.03.2025

Maßstab: siehe Balken

Bearbeiter: Kristina Hilz B. Eng.



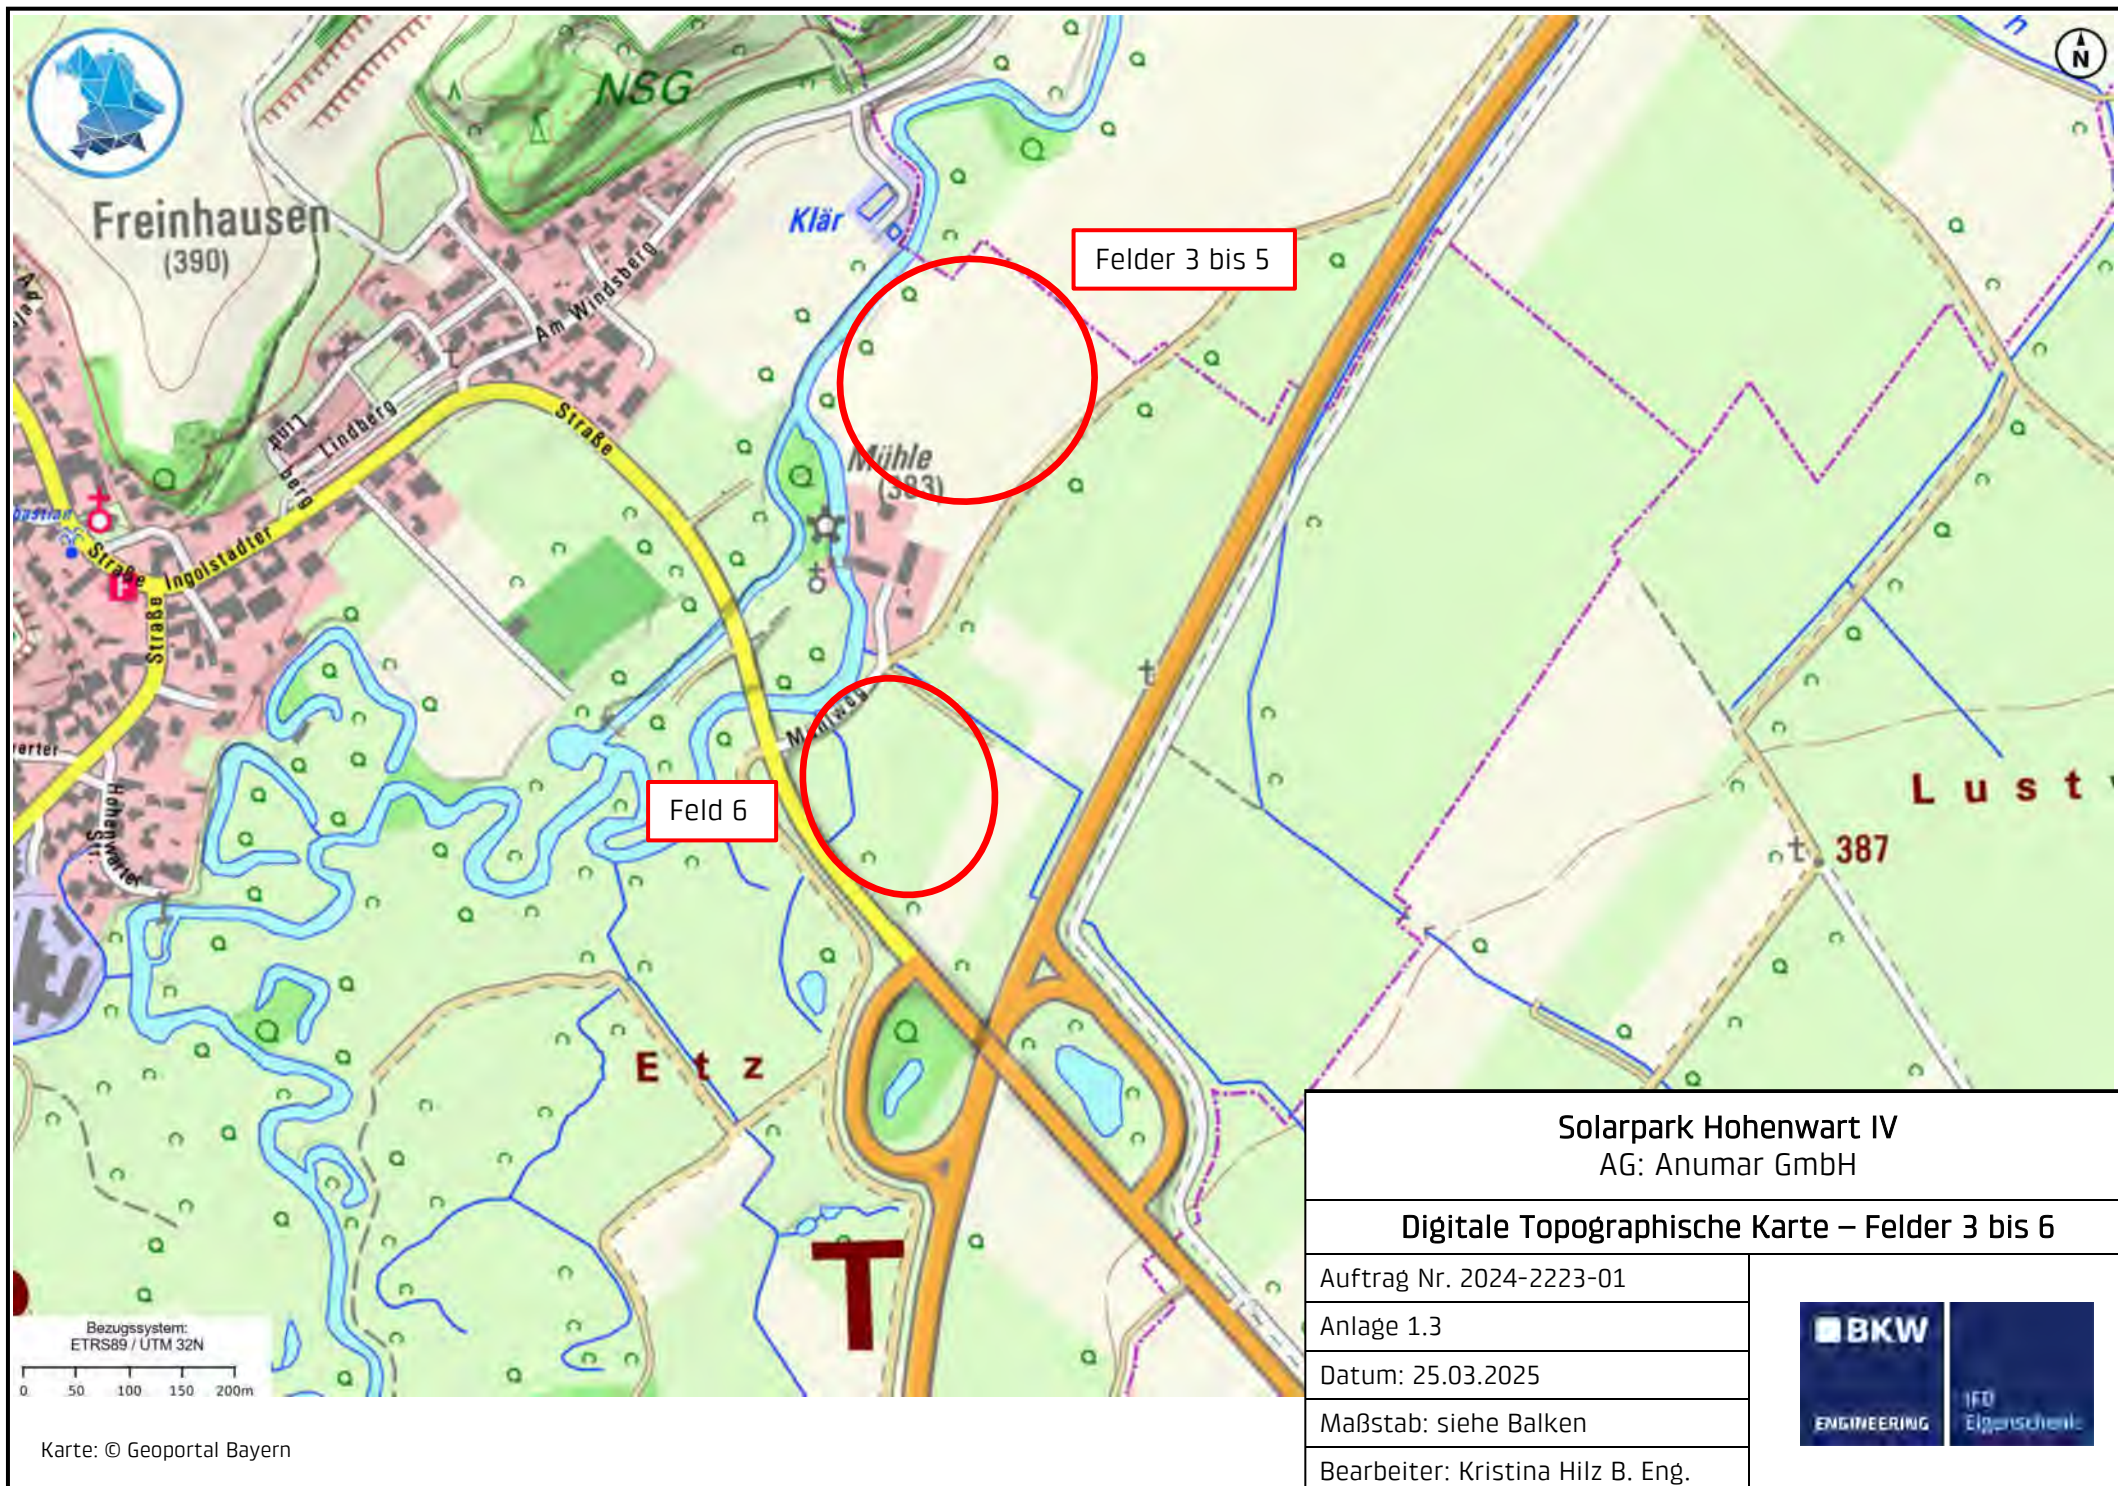

Solarpark Hohenwart IV

IFB Eigenschenk GmbH
Kristina Hilz B. Eng.

Solarpark Hohenwart IV

Auftrag: 2024-2223-01
Anlage 1.4


Legende

- Immissionspunkt
- Gebäude
- Solarpanel / PHOTO
- Reflexionsstrahlen

BKW

ENGINEERING

IFB
Eigenschenk

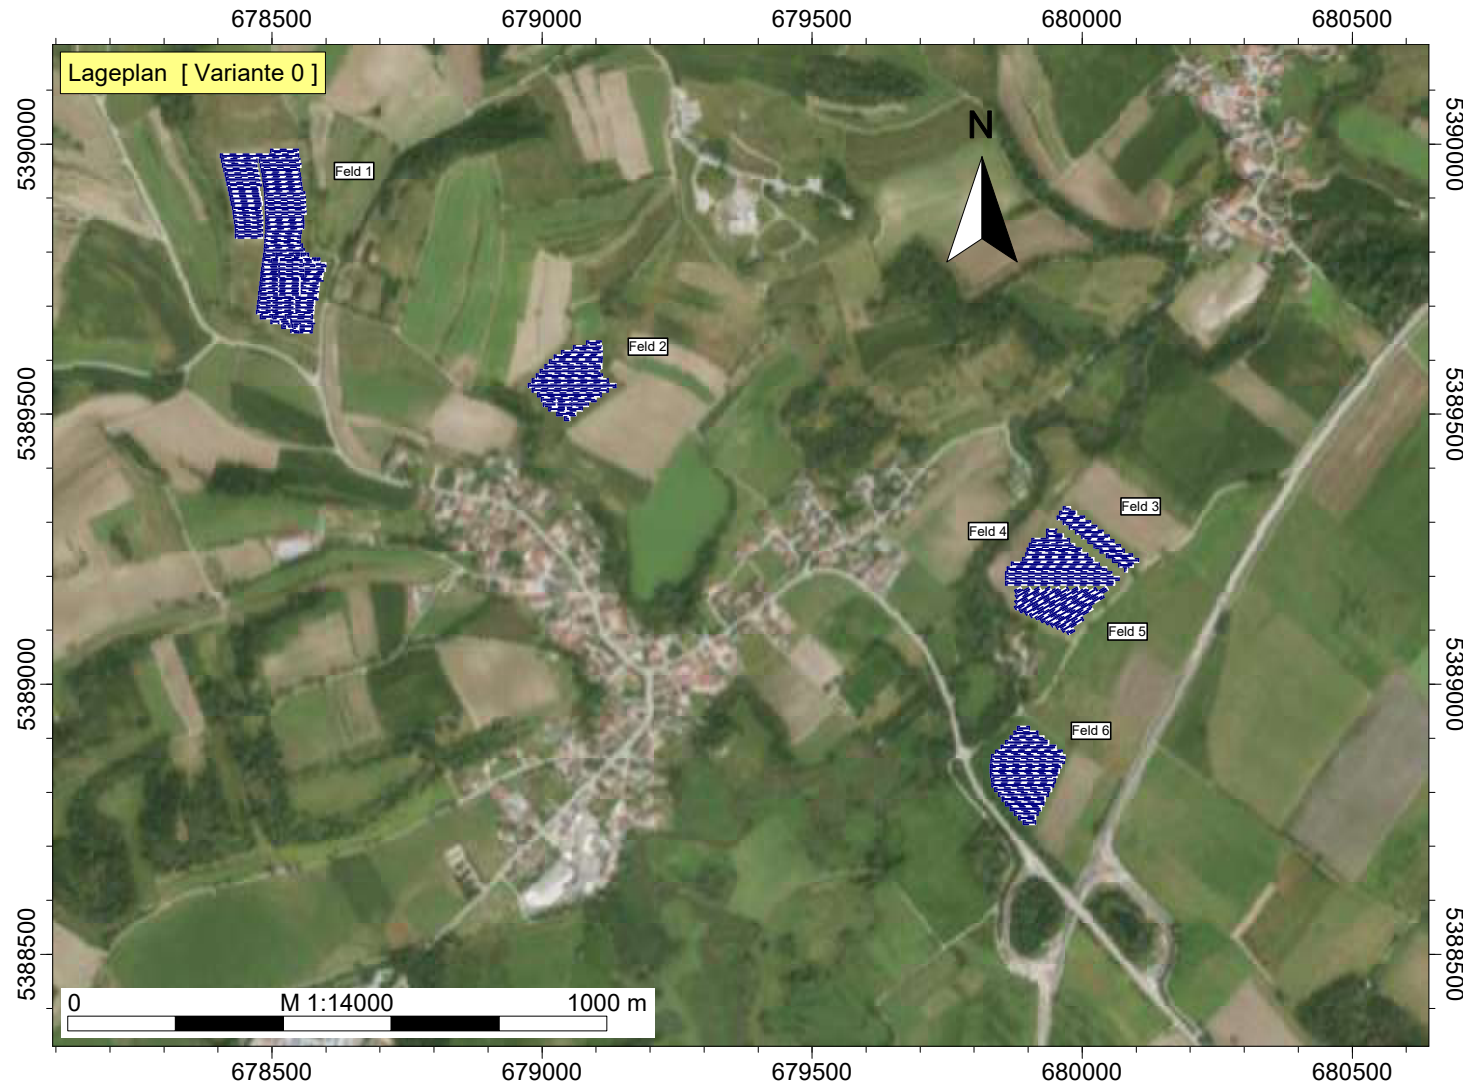

Solarpark Hohenwart IV

IFB Eigenschenk GmbH
Kristina Hiltz B. Eng.

Solarpark Hohenwart IV

Auftrag: 2024-2223-01
Anlage 1.5


Legende

- Immissionspunkt
- Gebäude
- Solarmodul / PHOTO
- Reflexionsstrahlen


BKW

ENGINEERING

IFB
Eigenschenk

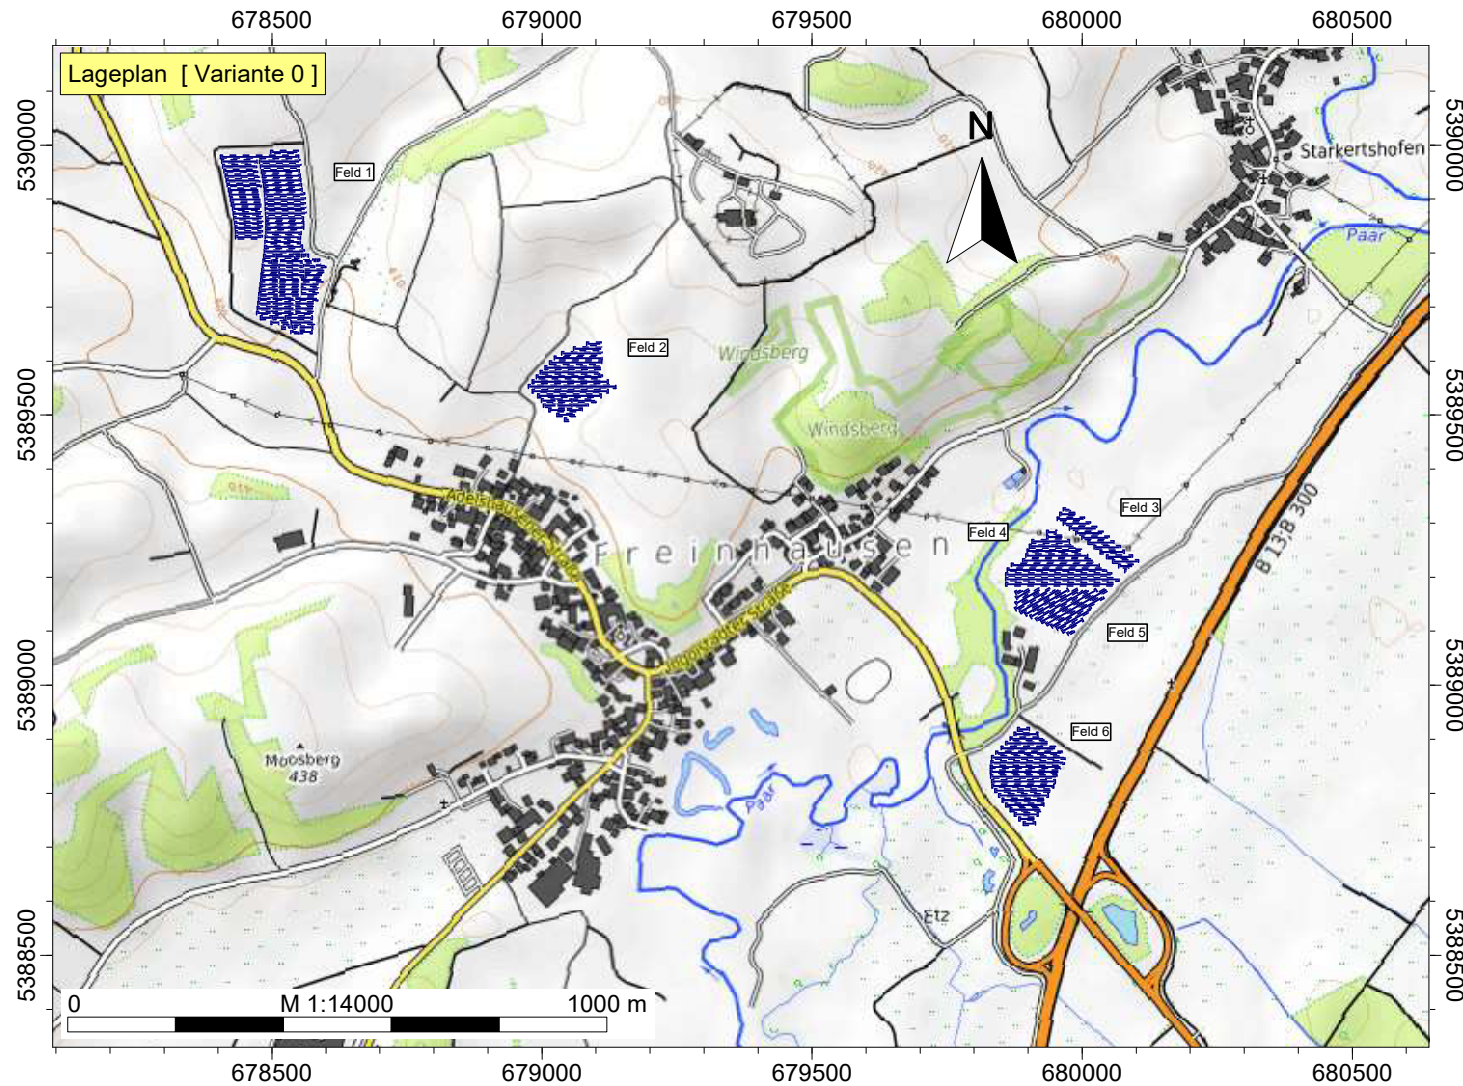

Solarpark Hohenwart IV

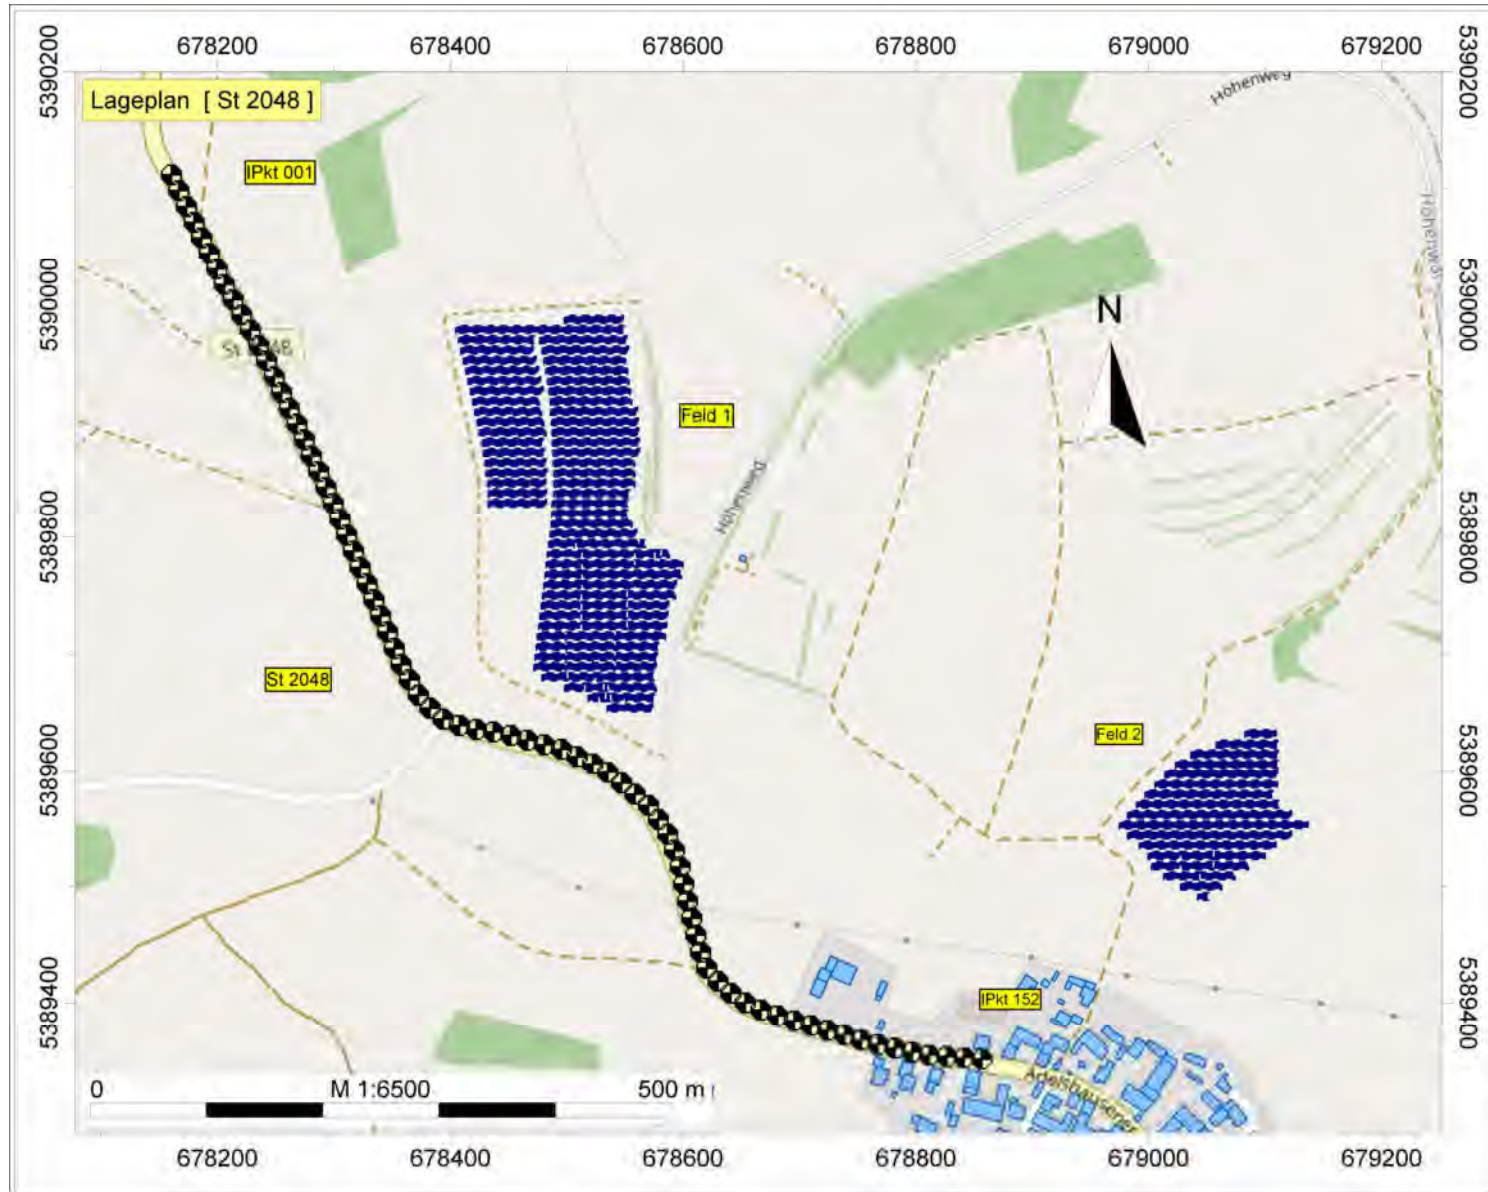

IFB Eigenschenk GmbH
Kristina Hiltz B. Eng.

Solarpark Hohenwart IV

Auftrag: 2024-2223-01
Anlage 1.6

Legende

- Immissionspunkt
- Gebäude
- Solarpanel / PHOTO
- Reflexionsstrahlen

BKW

ENGINEERING

IFB
Eigenschenk

Solarpark Hohenwart IV

IFB Eigenschenk GmbH
Kristina Hiltz B. Eng.

Solarpark Hohenwart IV

Auftrag: 2024-2223-01
Anlage 1.7


Legende

- Immissionspunkt
- Gebäude
- Solarmodul / PHOTO
- Reflexionsstrahlen


BKW

ENGINEERING

IFB
Eigenschenk

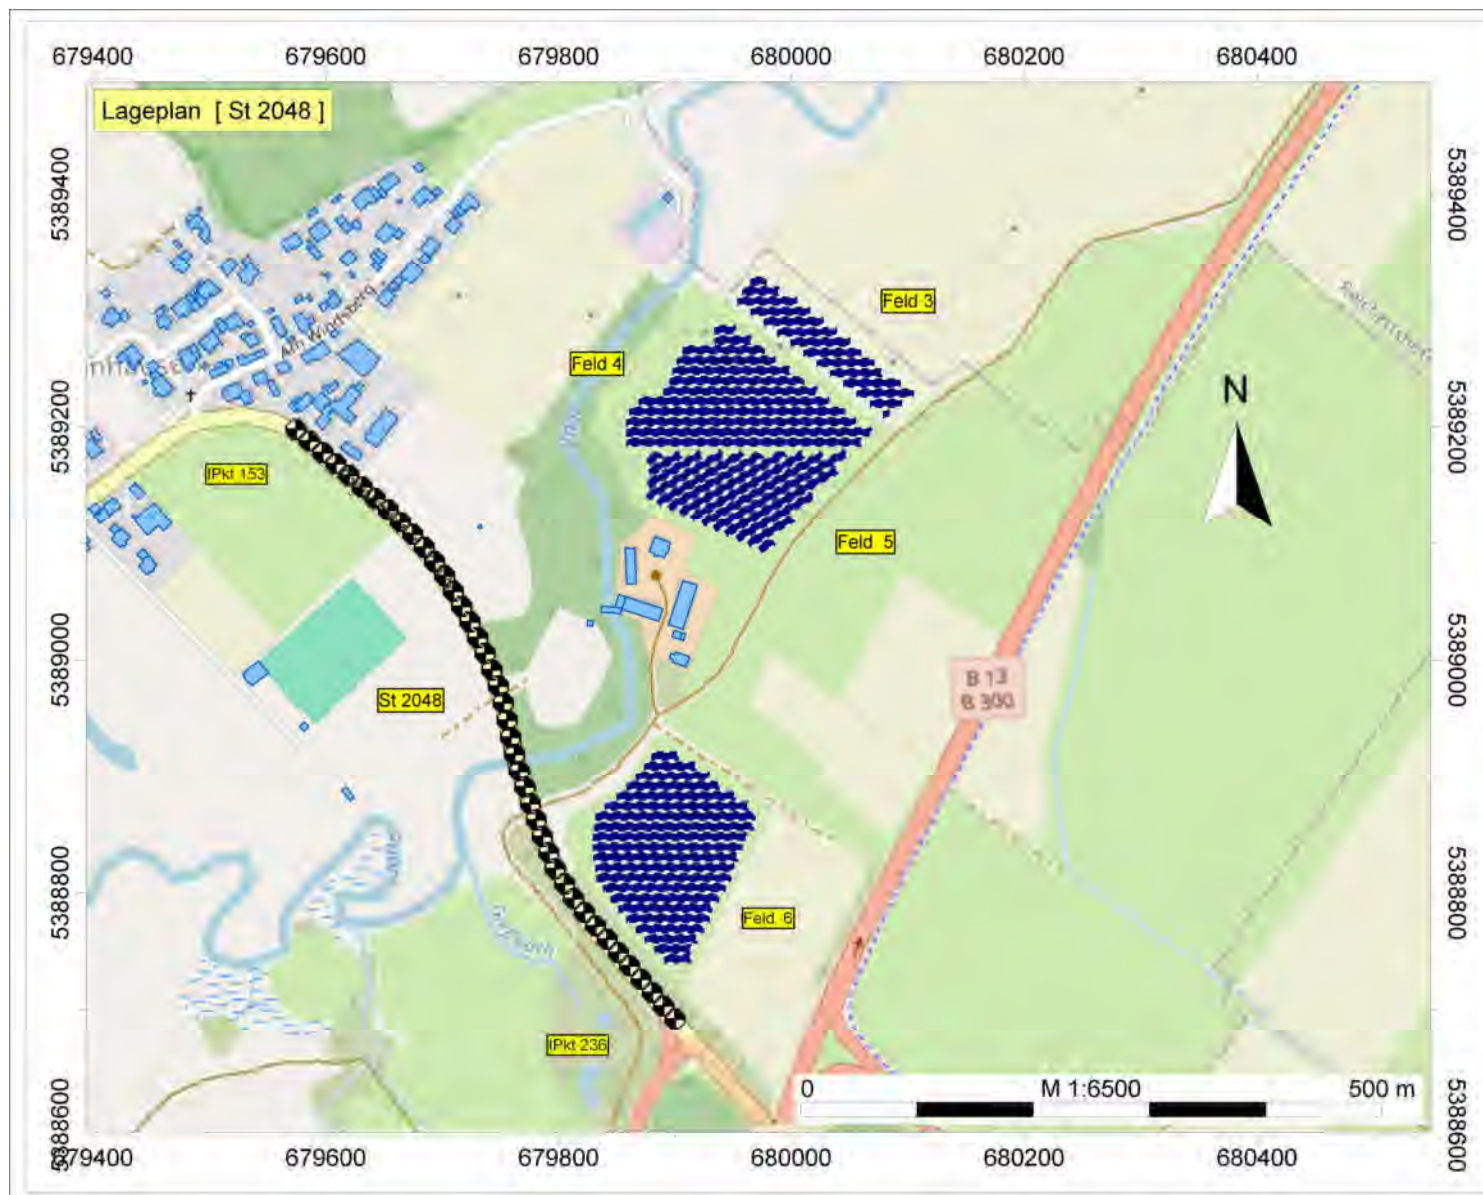

Solarpark Hohenwart IV

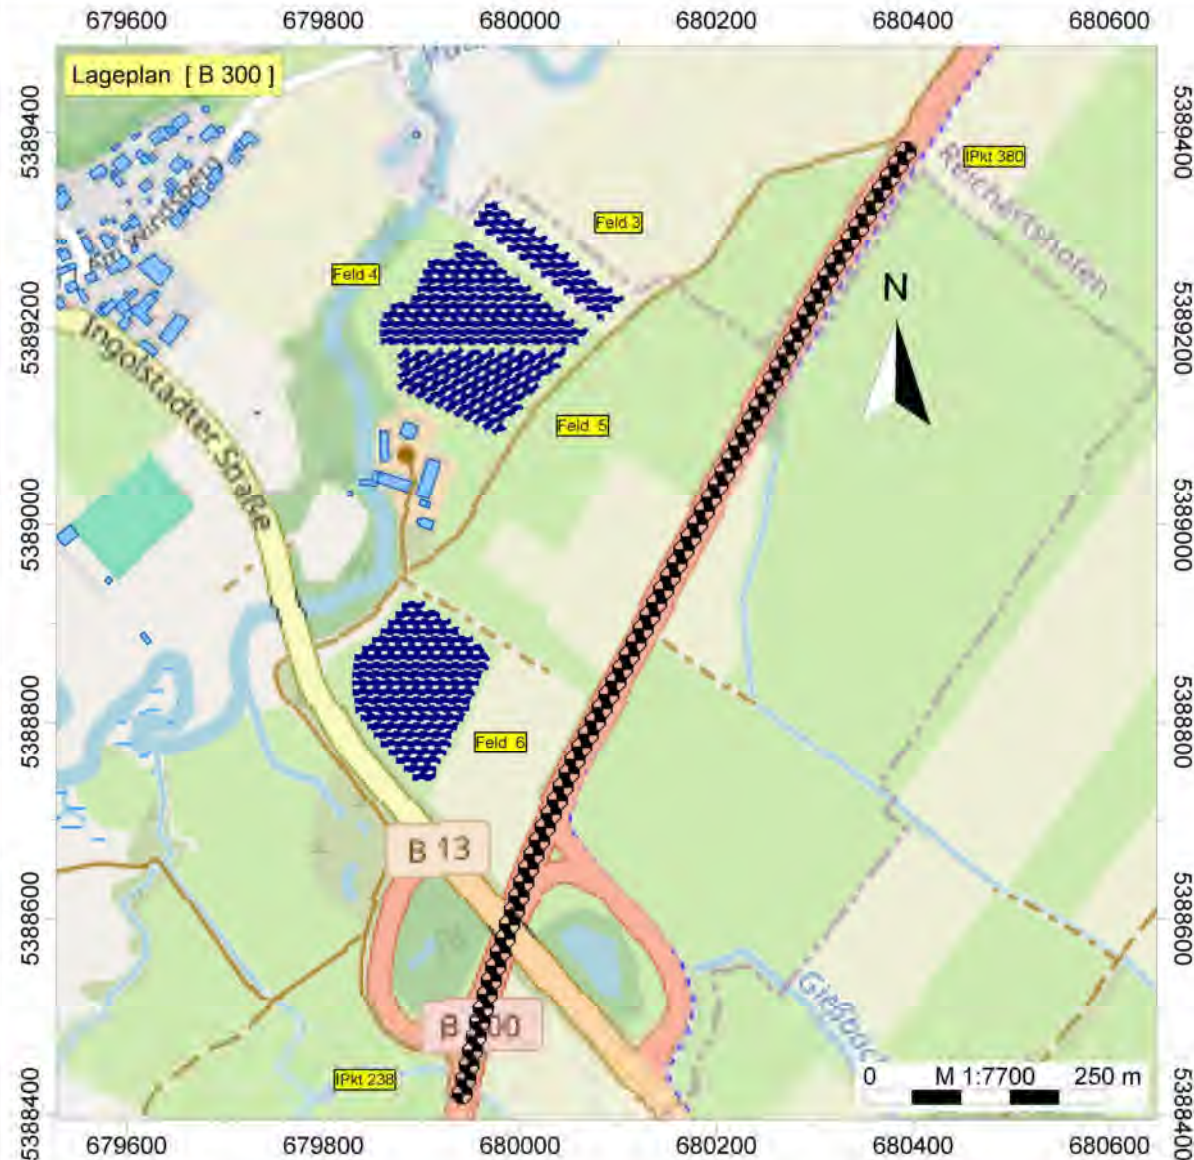

IFB Eigenschenk GmbH
Kristina Hiltz B. Eng.

Solarpark Hohenwart IV

Auftrag: 2024-2223-01
Anlage 1.8

Legende

- Immissionspunkt
- Gebäude
- Solarmodul / PHOTO
- Reflexionsstrahlen

BKW

ENGINEERING

IFB
Eigenschenk

Solarpark Hohenwart IV

IFB Eigenschenk GmbH
Kristina Hilz B. Eng.

Solarpark Hohenwart IV

Auftrag: 2024-2223-01
Anlage 1.9

Legende

- Immissionspunkt
- Gebäude
- Solarpanel / PHOTO
- Reflexionsstrahlen

BKW

ENGINEERING

IFB
Eigenschenk



Solarpark Hohenwart IV



IFB Eigenschenk GmbH
Kristina Hiltz B. Eng.

Solarpark Hohenwart IV

Auftrag: 2024-2223-01
Anlage 1.10

Legende

- Immissionspunkt
- Gebäude
- Solarmodul / PHOTO
- Reflexionsstrahlen

 **BKW**

ENGINEERING

IFB
Eigenschenk

Solarpark Hohenwart IV



IFB Eigenschenk GmbH
Kristina Hilz B. Eng.

Solarpark Hohenwart IV

Auftrag: 2024-2223-01
Anlage 1.11

Legende


- Immissionspunkt
- Gebäude
- Solarmodul / PHOTO
- Reflexionsstrahlen

 **BKW**

ENGINEERING

IFB
Eigenschenk

Solarpark Hohenwart IV

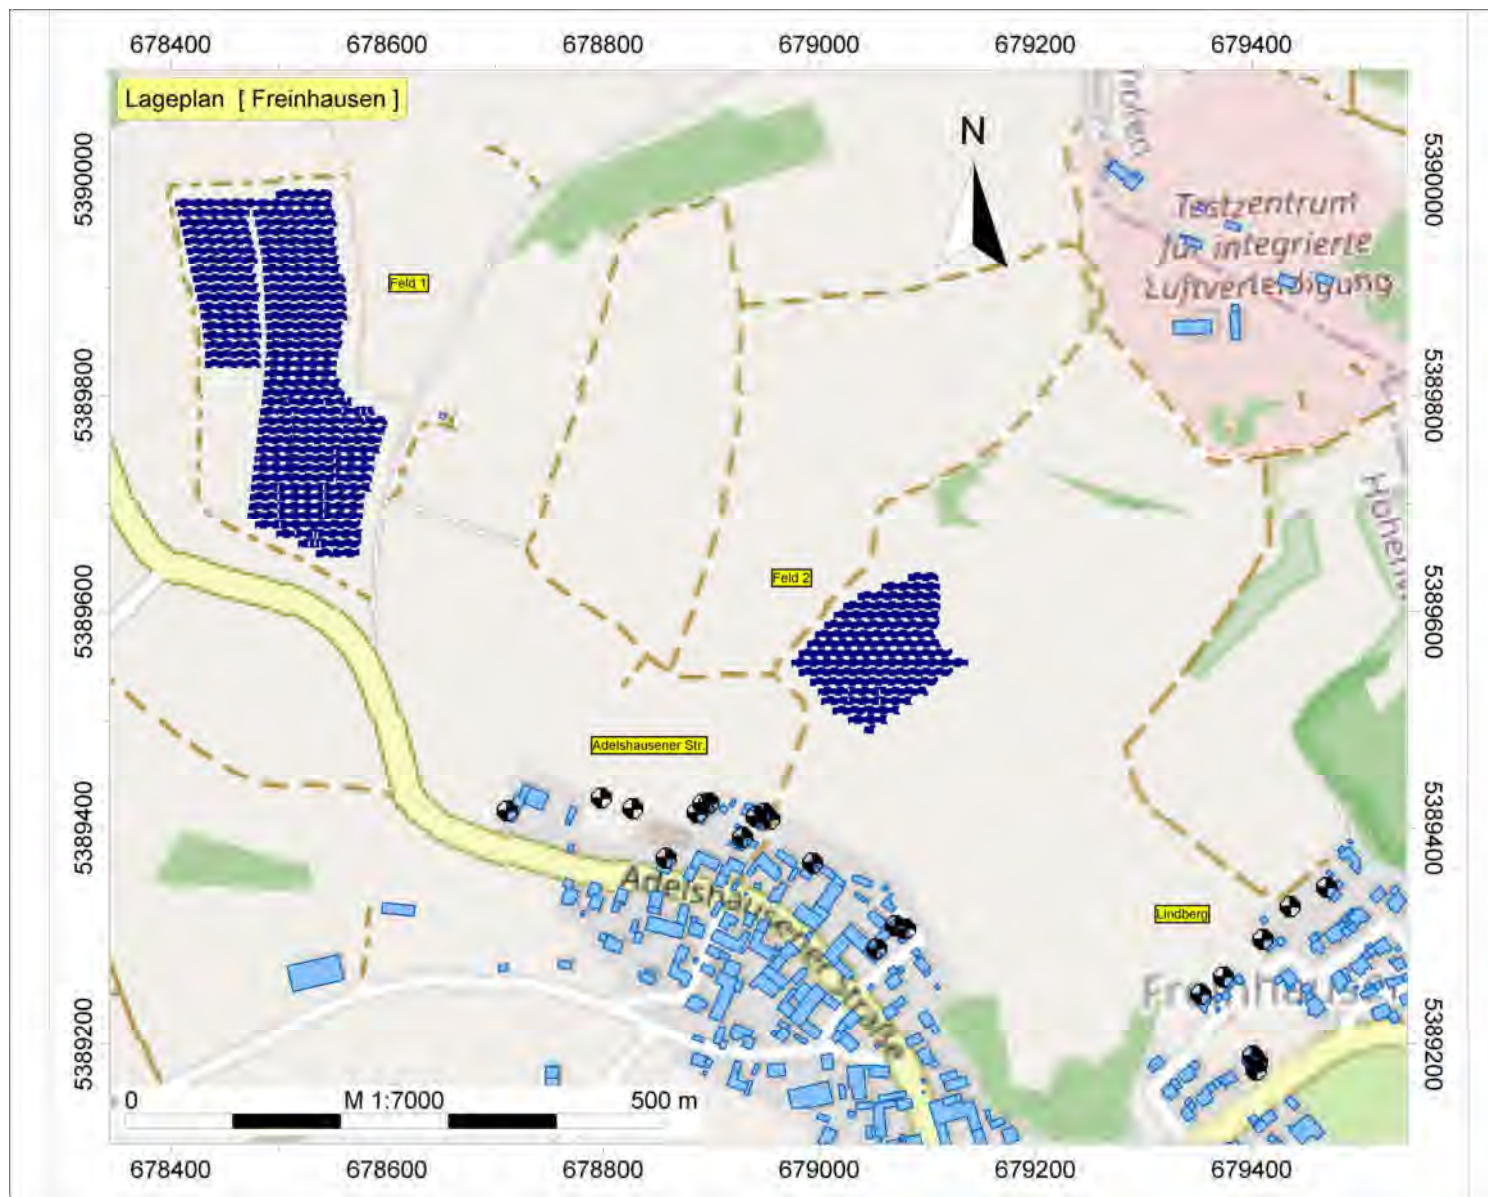

IFB Eigenschenk GmbH
Kristina Hilz B. Eng.

Solarpark Hohenwart IV

Auftrag: 2024-2223-01
Anlage 1.12

Legende

- Immissionspunkt
- Gebäude
- Solarmodul / PHOTO
- Reflexionsstrahlen

 **BKW**

ENGINEERING

IFB
Eigenschenk