


PLANUNTERLAGEN

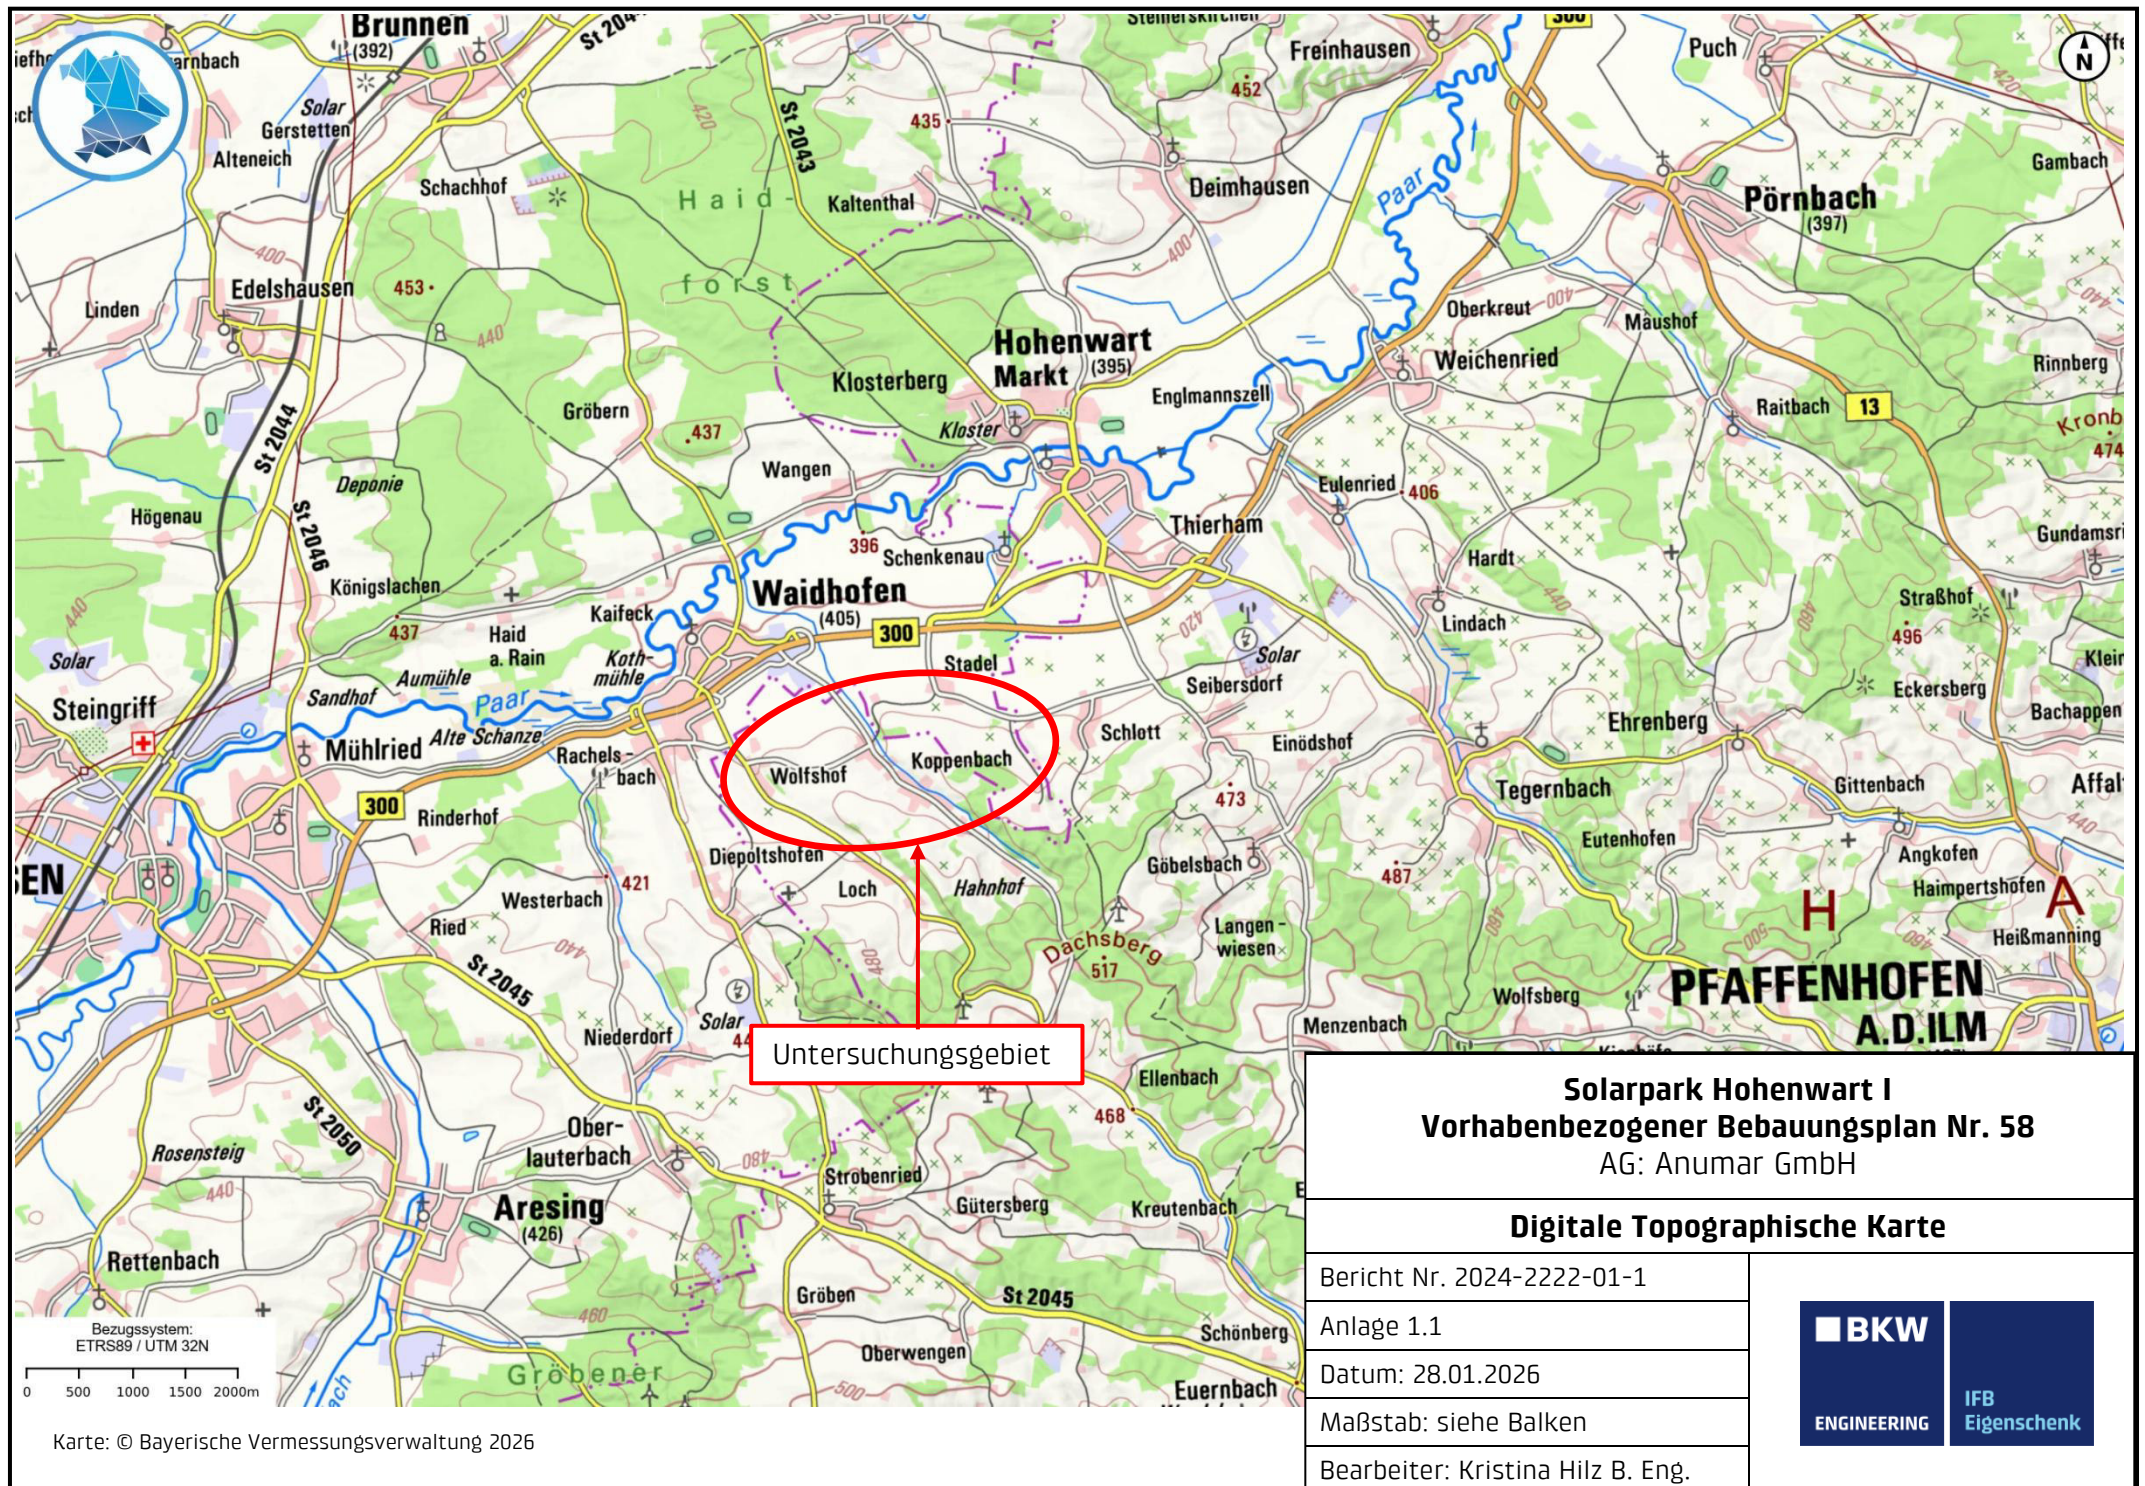

Solarpark Hohenwart I


IFB Eigenschenk GmbH
Kristina Hilz B. Eng.

Solarpark Hohenwart I
Vorhabenbezogener
Bebauungsplan Nr. 58


Auftragsnr.: 2024-2222-01-1
Anlage 1.2


Legende

- Gebäude
- inverter base (EZQi)
- Trafostation (EZQi)
- Wechselrichter (FLQi)
- Batteriespeicher (FLQi)

 


ENGINEERING

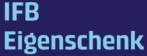

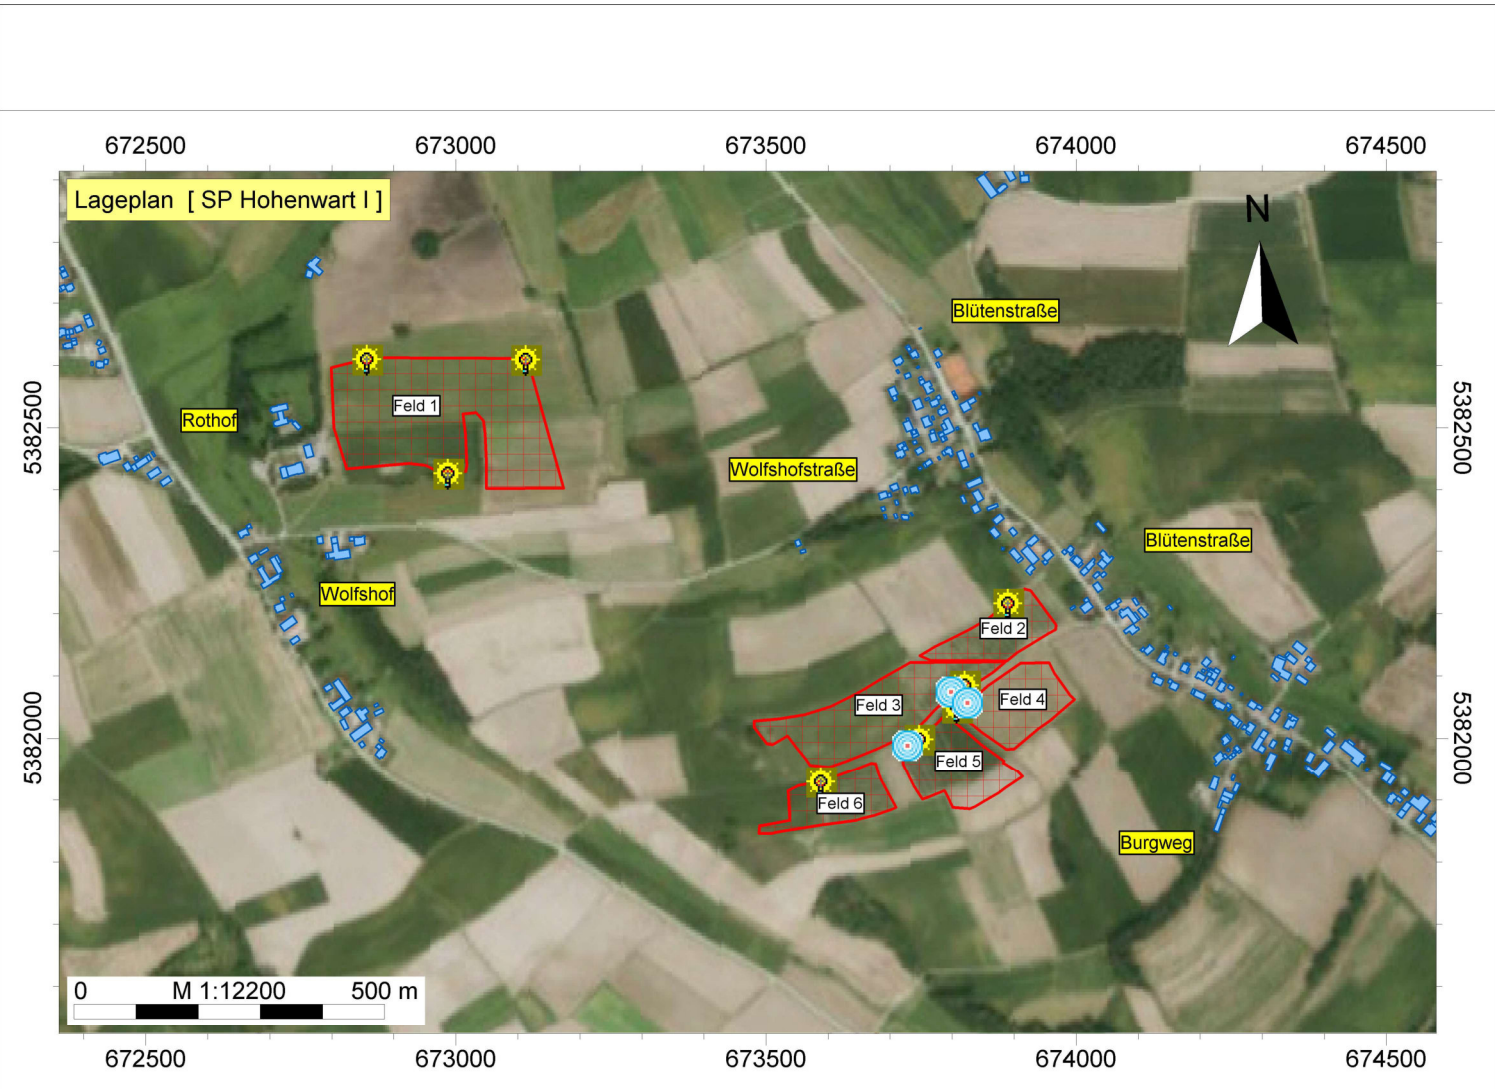

Solarpark Hohenwart I

IFB Eigenschenk GmbH
Kristina Hilz B. Eng.

Solarpark Hohenwart I
Vorhabenbezogener
Bebauungsplan Nr. 58

Auftragsnr.: 2024-2222-01-1
Anlage 1.3


Legende

- Immissionspunkt
- Gebäude
- inverter base (EZQi)
- Trafostation (EZQi)
- Wechselrichter (FLQi)
- Batteriespeicher (FLQi)

BKW

ENGINEERING

IFB
Eigenschenk

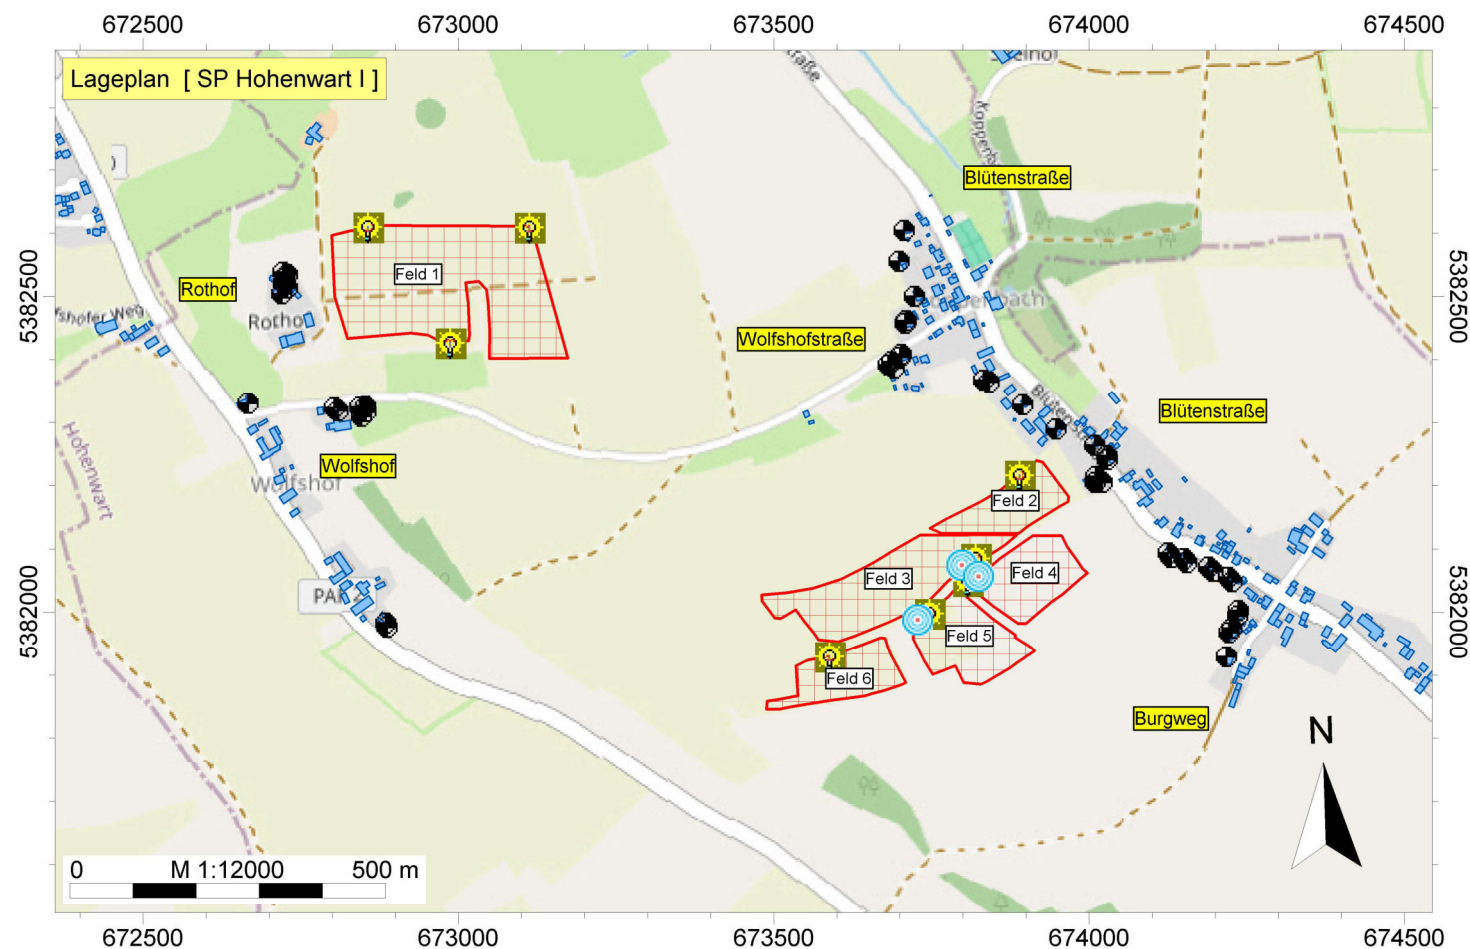

Solarpark Hohenwart I



IFB Eigenschenk GmbH
Kristina Hilz B. Eng.

Solarpark Hohenwart I
Vorhabenbezogener
Bebauungsplan Nr. 58

Auftragsnr.: 2024-2222-01-1
Anlage 1.4


Solarpark Hohenwart I
Vorhabenbezogener
Bebauungsplan Nr. 58

Auftragsnr.: 2024-2222-01-1
Anlage 1.4

Auftragsnr.: 2024-2222-01-1
Anlage 1.4

Legende	
	Immissionspunkt
	Gebäude
	inverter base (EZQi)
	Trafostation (EZQi)
	Wechselrichter (FLQi)
	Batteriespeicher (FLQi)

- | Legende | |
|---|-------------------------|
|  | Immissionspunkt |
|  | Gebäude |
|  | inverter base (EZQi) |
|  | Trafostation (EZQi) |
|  | Wechselrichter (FLQi) |
|  | Batteriespeicher (FLQi) |

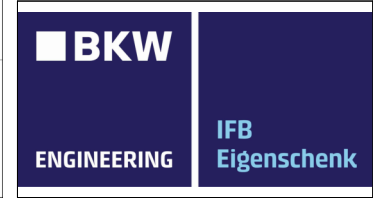

BKW
ENGINEERING

IFB
Eigenschenk

BKW
ENGINEERING

IFB
Eigenschenk

Solarpark Hohenwart I

IFB Eigenschenk GmbH
Kristina Hiltz B. Eng.

Solarpark Hohenwart I
Vorhabenbezogener
Bebauungsplan Nr. 58

Auftragsnr.: 2024-2222-01-1
Anlage 1.5


Legende

- Immissionspunkt
- Gebäude
- inverter base (EZQi)
- Trafostation (EZQi)
- Wechselrichter (FLQi)
- Batteriespeicher (FLQi)

BKW

ENGINEERING

IFB
Eigenschenk

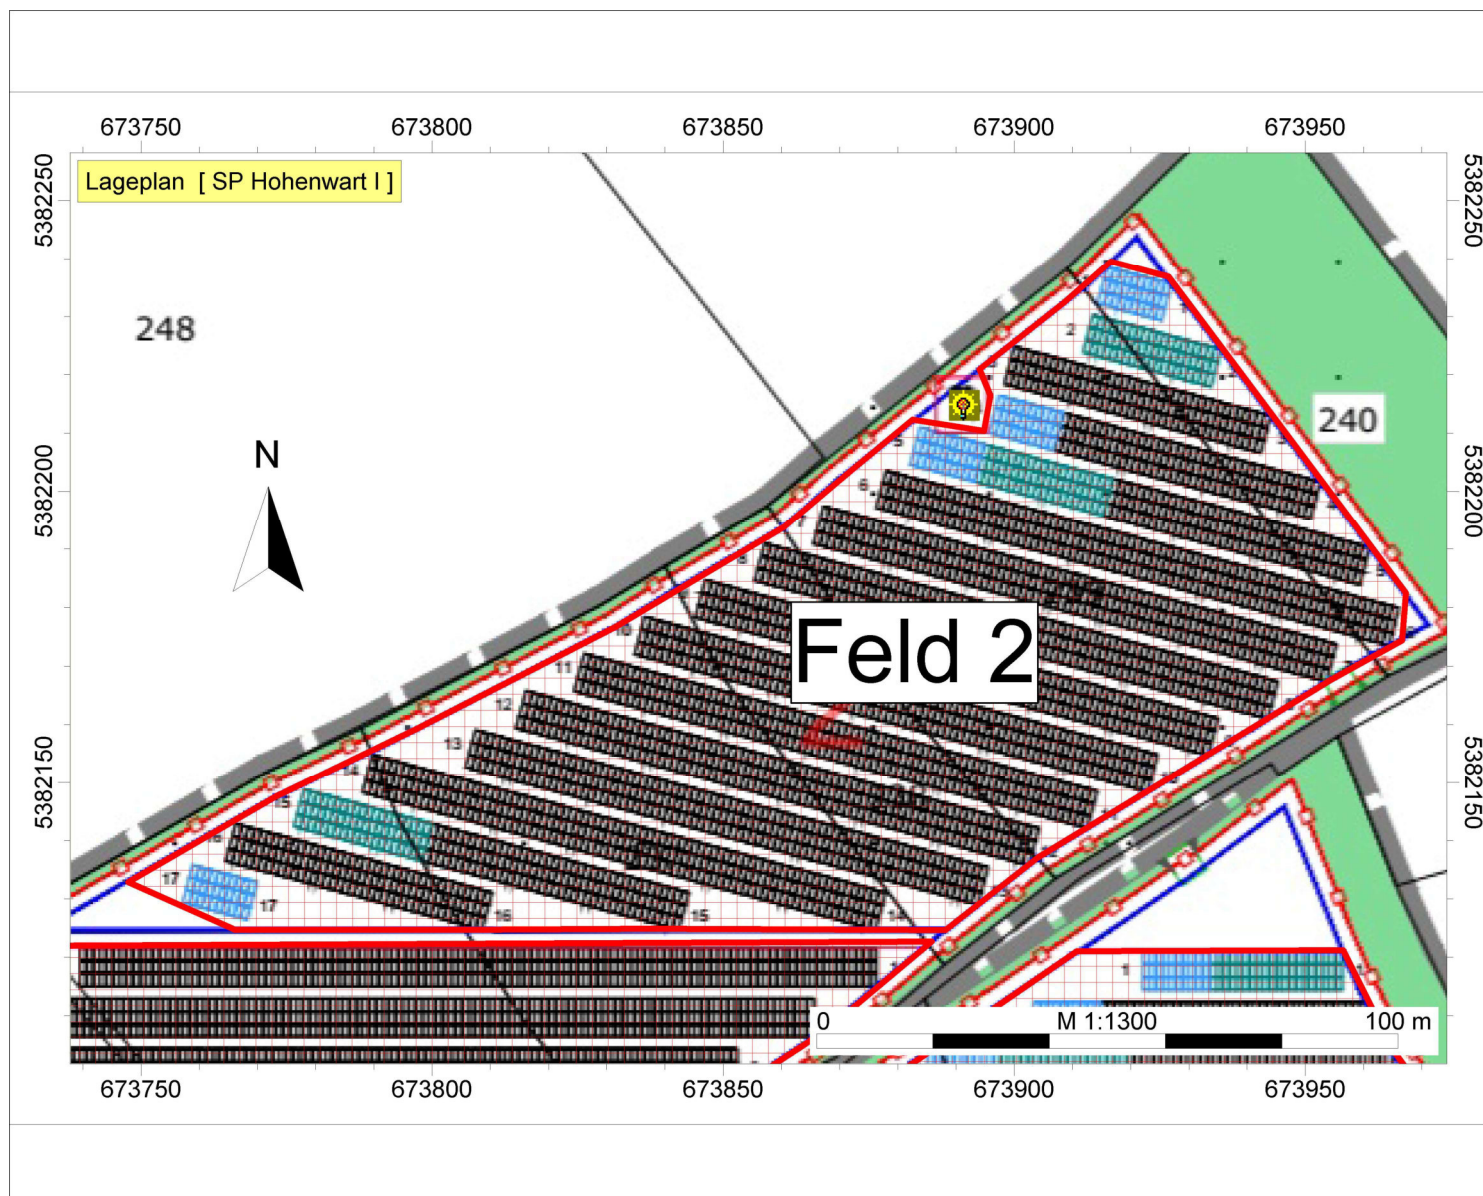

Solarpark Hohenwart I

IFB Eigenschenk GmbH
Kristina Hilz B. Eng.

Solarpark Hohenwart I
Vorhabenbezogener
Bebauungsplan Nr. 58

Auftragsnr.: 2024-2222-01-1
Anlage 1.6


Legende

- Immissionspunkt
- Gebäude
- inverter base (EZQi)
- Trafostation (EZQi)
- Wechselrichter (FLQi)
- Batteriespeicher (FLQi)


BKW

ENGINEERING

IFB
Eigenschenk

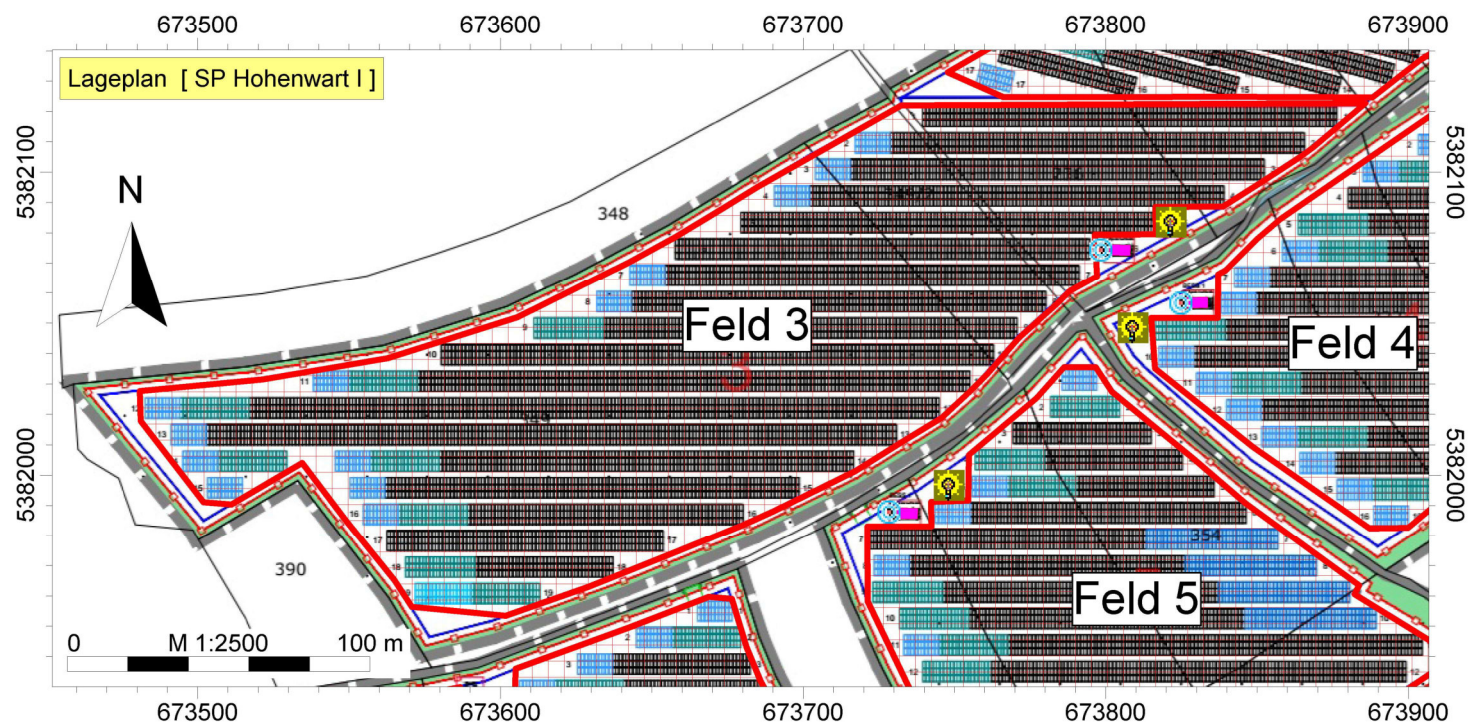

Solarpark Hohenwart I

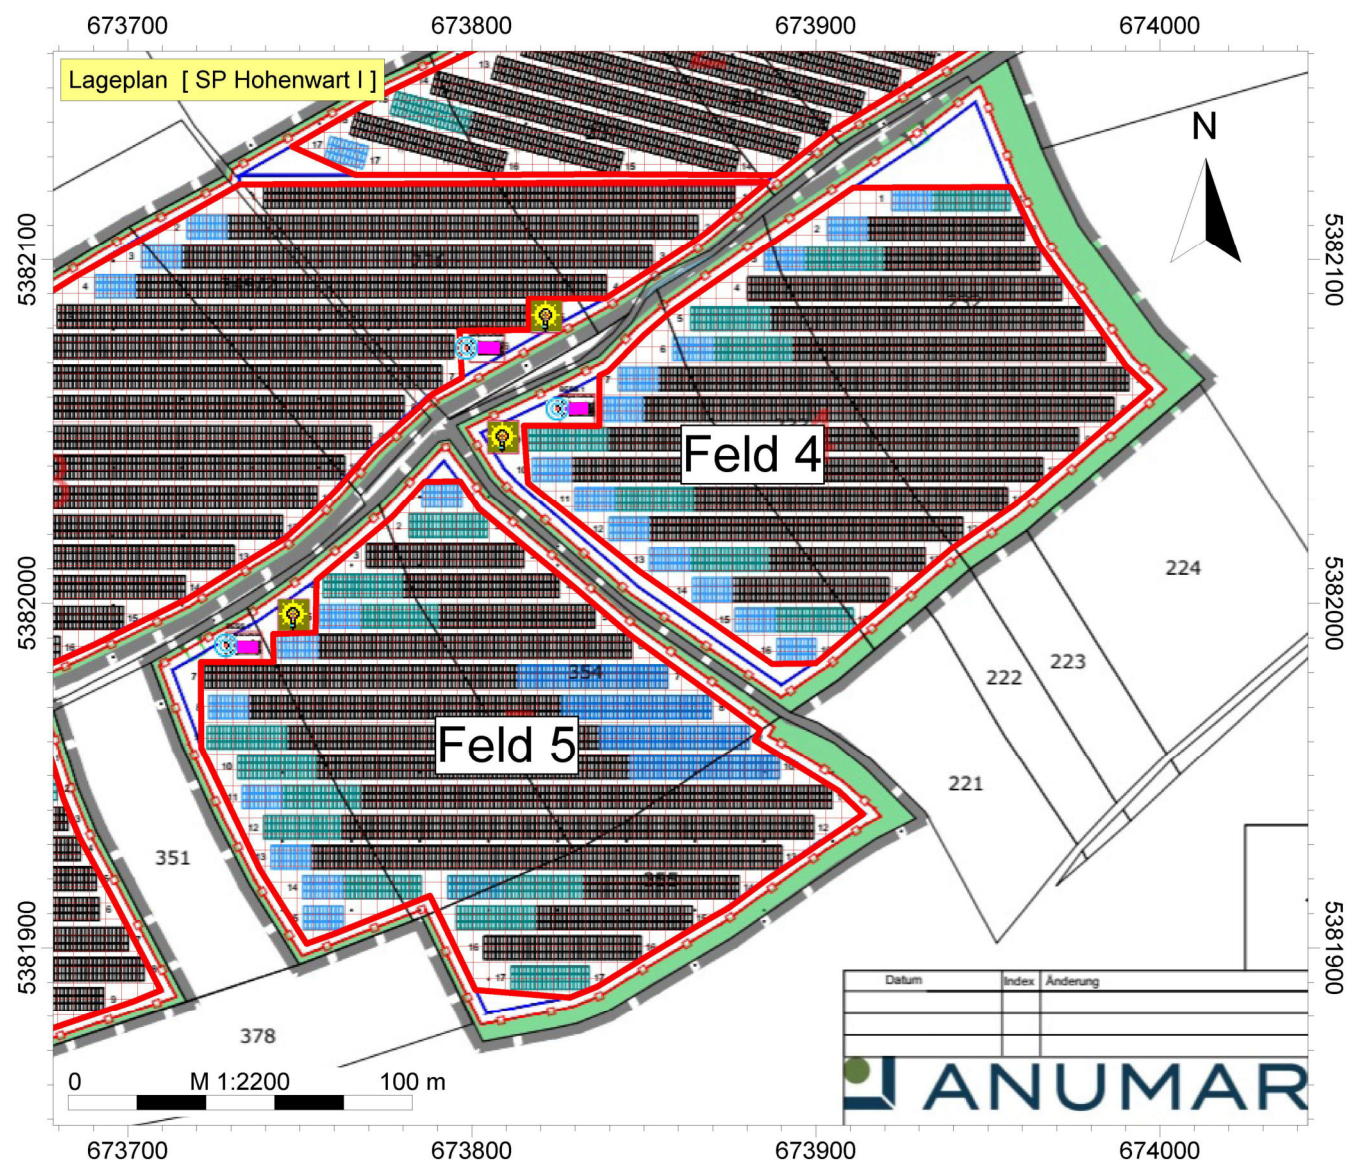

IFB Eigenschenk GmbH
Kristina Hiltz B. Eng.

Solarpark Hohenwart I
Vorhabenbezogener
Bebauungsplan Nr. 58

Auftragsnr.: 2024-2222-01-1
Anlage 1.7

Legende

- Immissionspunkt
- Gebäude
- inverter base (EZQi)
- Trafostation (EZQi)
- Wechselrichter (FLQi)
- Batteriespeicher (FLQi)

BKW

ENGINEERING

IFB
Eigenschenk

Solarpark Hohenwart I

IFB Eigenschenk GmbH
Kristina Hilz B. Eng.

Solarpark Hohenwart I
Vorhabenbezogener
Bebauungsplan Nr. 58

Auftragsnr.: 2024-2222-01-1
Anlage 1.8

Legende

- Immissionspunkt
- Gebäude
- inverter base (EZQi)
- Trafostation (EZQi)
- Wechselrichter (FLQi)
- Batteriespeicher (FLQi)

BKW

ENGINEERING

IFB
Eigenschenk

