

Solarpark Hohenwart I

IFB Eigenschenk GmbH
Kristina Hilz B. Eng.

Solarpark Hohenwart I

Auftrags Nr. 3240948-Revb
Anlage 1.2


Legende

- Immissionspunkt
- Gebäude
- Solarmodul 180°
- Solarmodul 195°
- Reflexionsstrahl

BKW

ENGINEERING

IFB
Eigenschenk

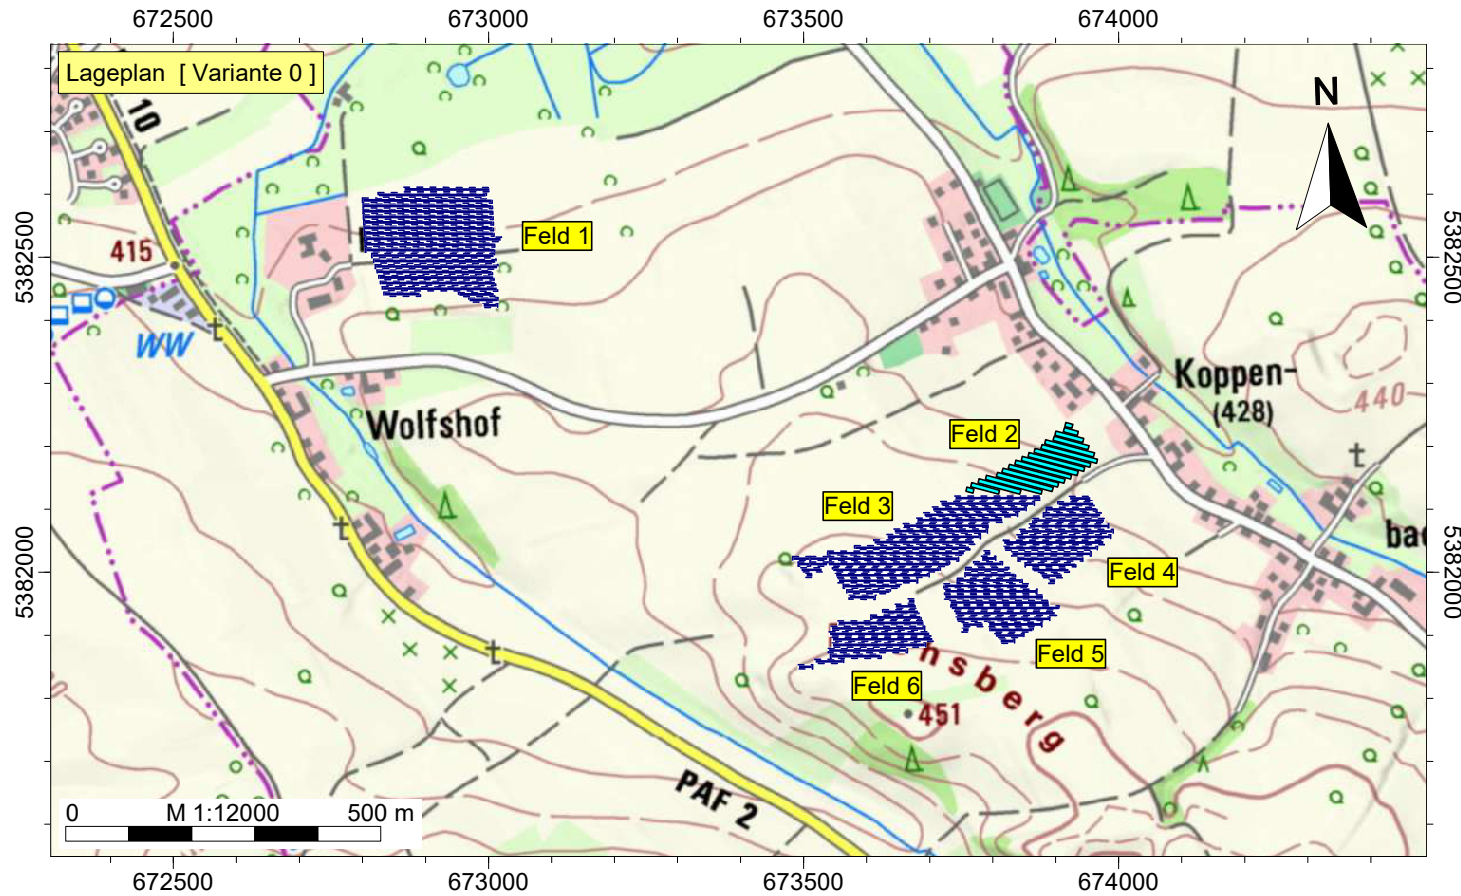

Solarpark Hohenwart I

IFB Eigenschenk GmbH
Kristina Hilz B. Eng.

Solarpark Hohenwart I

Auftrags Nr. 3240948-Revb
Anlage 1.3


Legende

- Immissionspunkt
- Gebäude
- Solarmodul 180°
- Solarmodul 195°
- Reflexionsstrahl

BKW

ENGINEERING

IFB
Eigenschenk

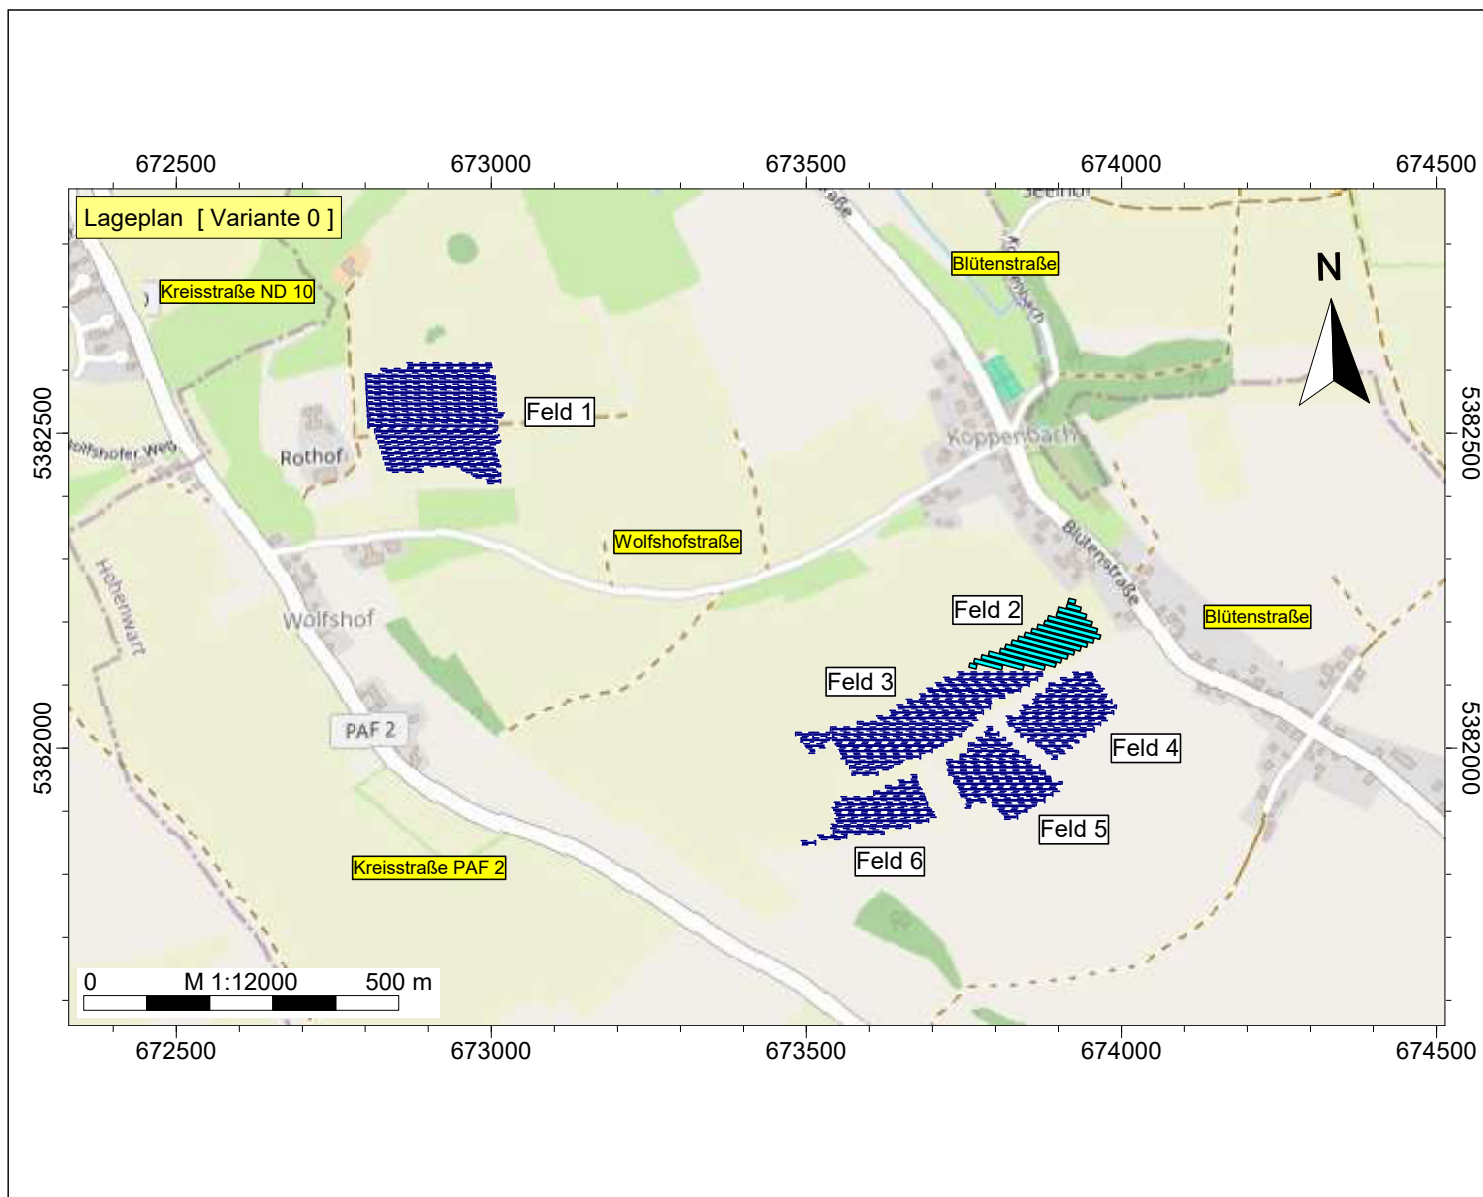

Solarpark Hohenwart I

IFB Eigenschenk GmbH
Kristina Hiltz B. Eng.

Solarpark Hohenwart I

Auftrags Nr. 3240948-Revb
Anlage 1.4


Legende

- Immissionspunkt
- Gebäude
- Solarmodul 180°
- Solarmodul 195°
- Reflexionsstrahl


BKW

ENGINEERING

IFB
Eigenschenk

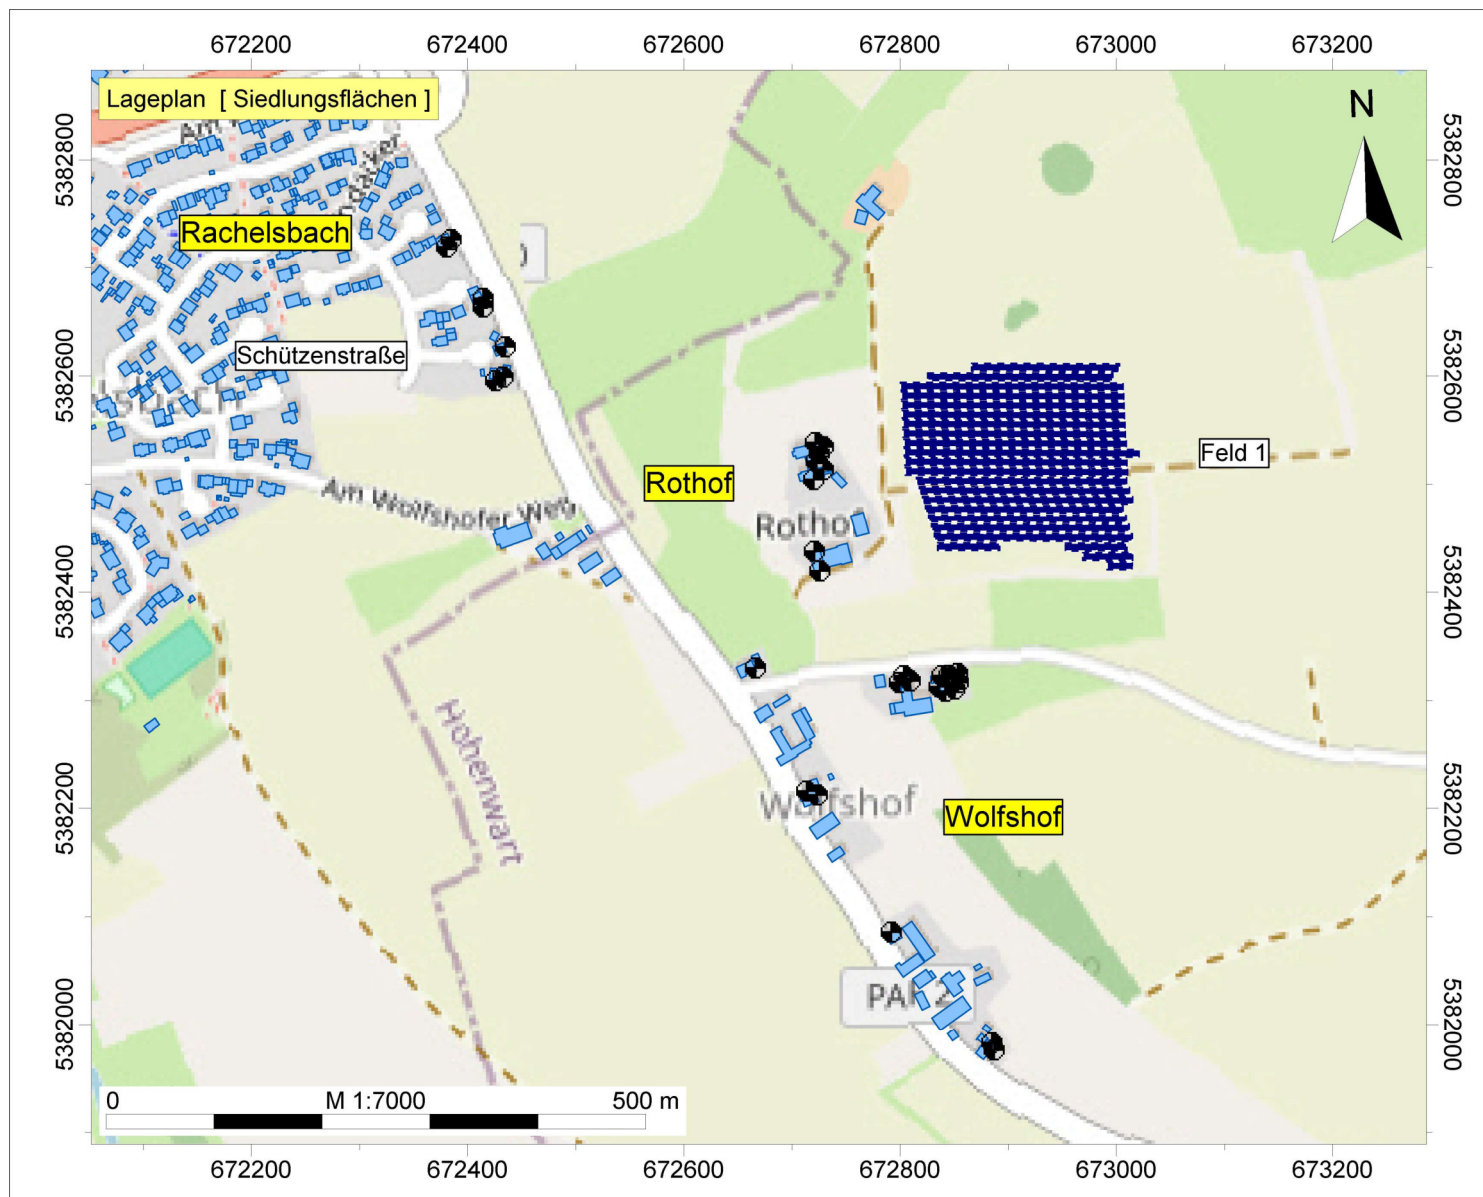

Solarpark Hohenwart I

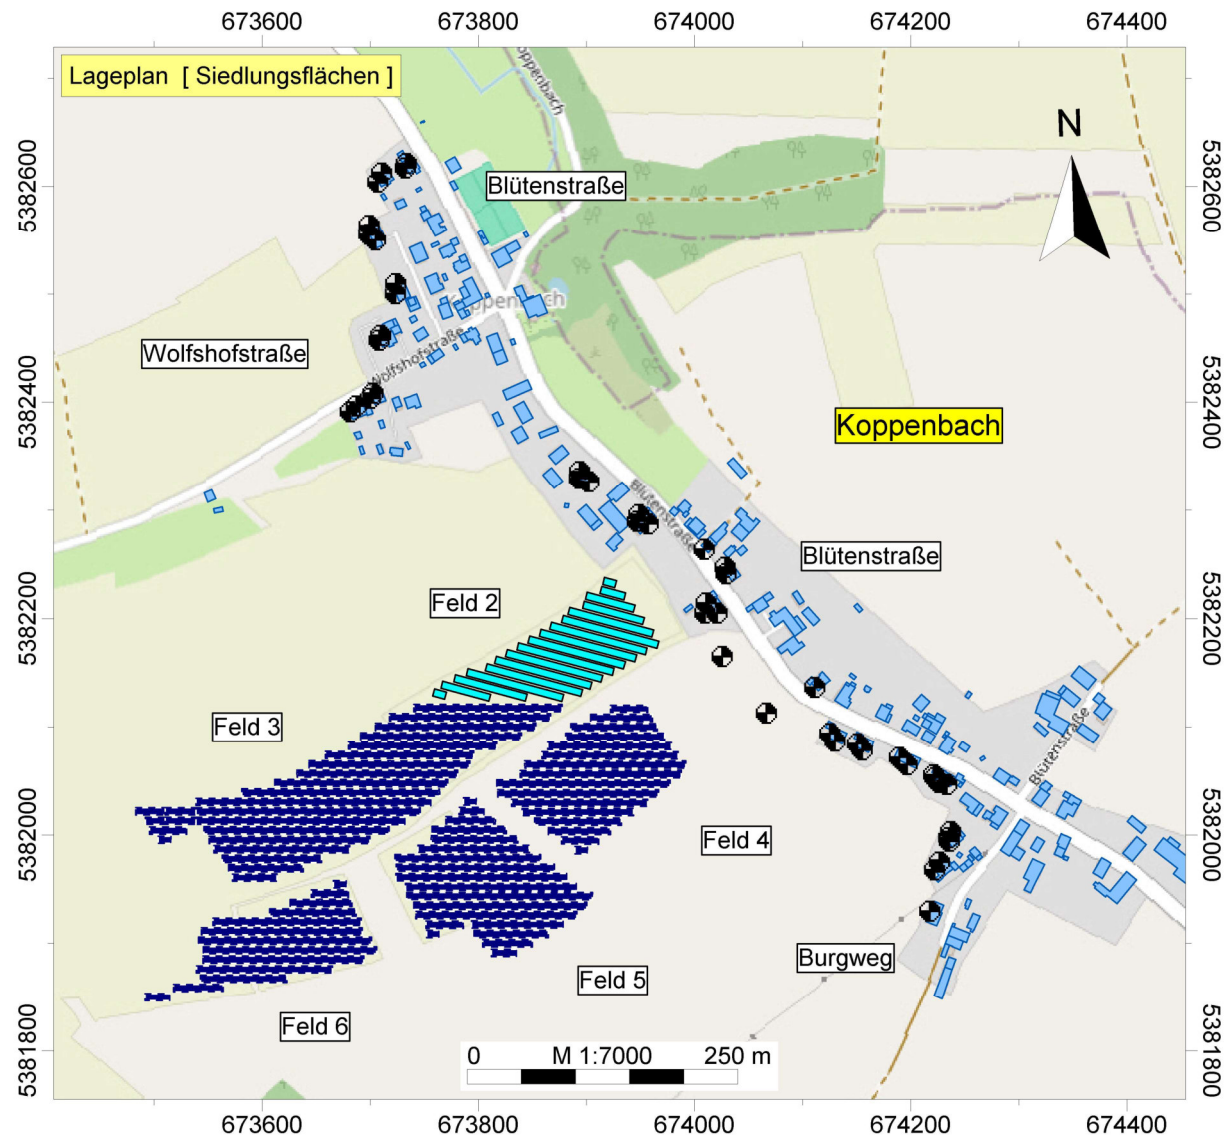

IFB Eigenschenk GmbH
Kristina Hiltz B. Eng.

Solarpark Hohenwart I

Auftrags Nr. 3240948-Revb
Anlage 1.5

Legende

- Immissionspunkt
- Gebäude
- Solarmodul 180°
- Solarmodul 195°
- Reflexionsstrahl

BKW

ENGINEERING

IFB
Eigenschenk