


F. Kennzeichnungen und nachrichtliche Übernahmen



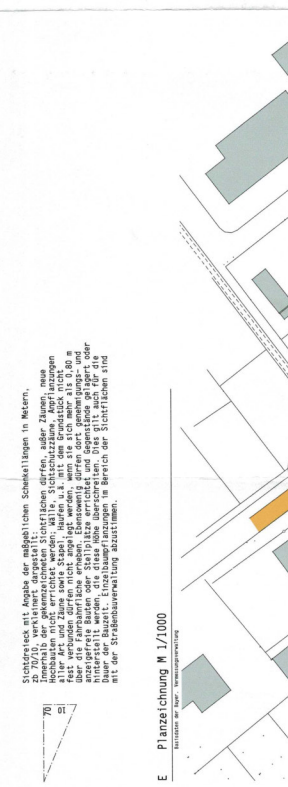

E. Planzeichnung M 1/1000























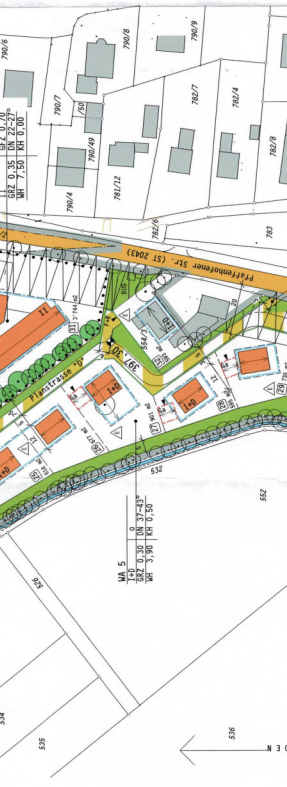








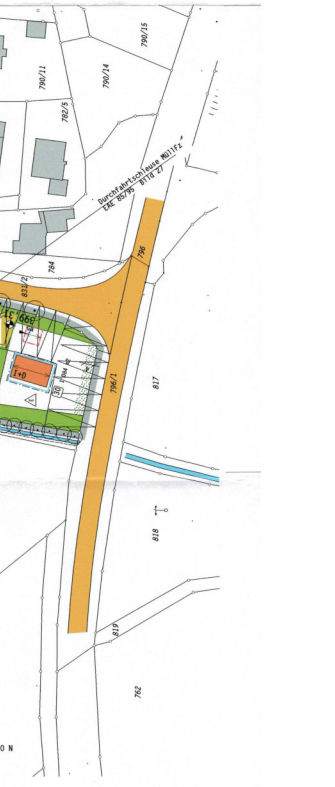




