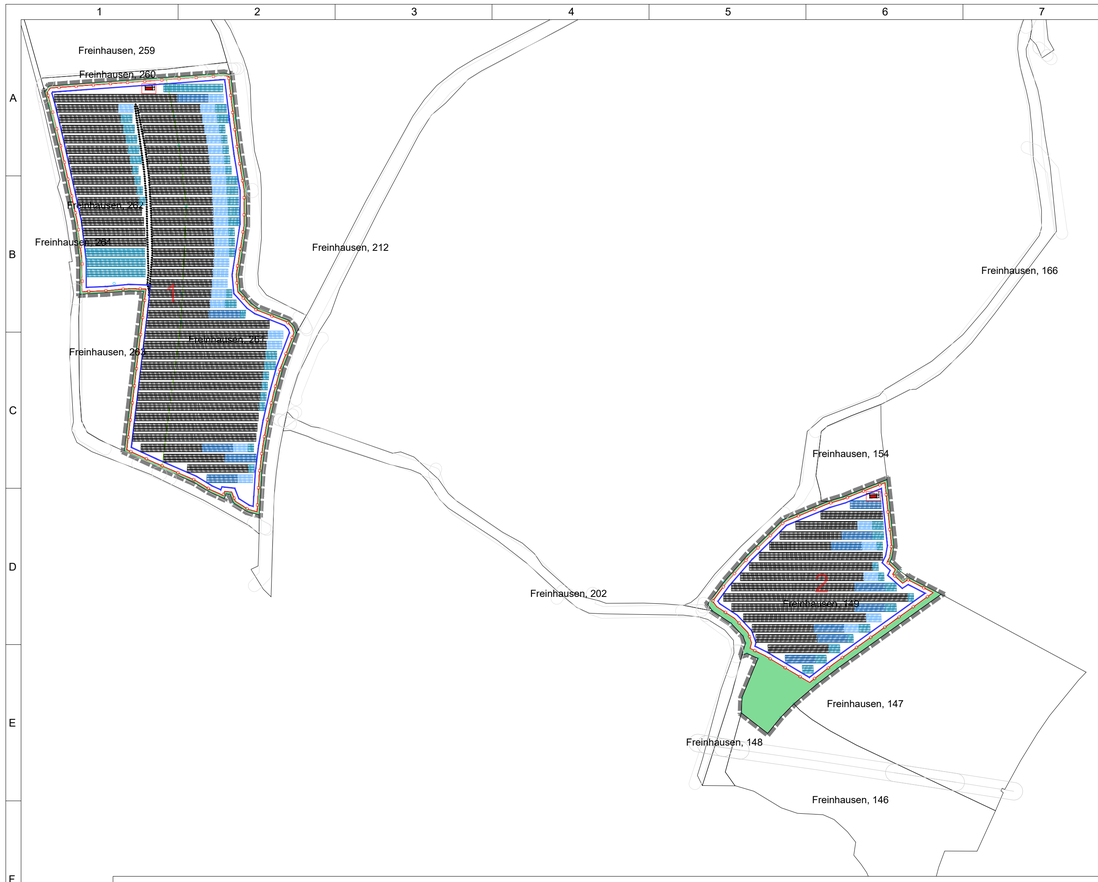

Project name: 2025-02-03 P23-598 Hohenwart IV Modullayout.dwg

No.	3V11	3V23	3V4	3V42	3V44	3V46	Modules	Module power, Wp	Capacity, kWp	Min. inner spc., m	Azimuth, °	Geltungs-bereich m²	Ausgleichs-fläche (grün) m²	Eingezäunte Fläche m²	Überbaute Fläche m²	Überbaute Fläche / Eingezäunte Fläche GRZ	Überbaute Fläche / Geltungs-bereich %	Anzahl WR
1	26	5	50	-	4	64	11163	585	6530.355	2.100	0.000	46487	2122	44365	28135.870	0.64	60.77	29
2	5	8	21	-	-	22	4005	585	2342.925	2.100	0.000	20588	3862	16726	10094.349	0.60	49.03	10
3	2	3	3	4	5	-	1473	585	861.705	2.100	0.000	8798	1084	7714	3712.723	0.48	42.19	4
4	4	6	8	1	-	23	3942	585	2306.070	2.100	0.000	39238	11935	27303	9935.997	0.62	42.95	10
5	9	4	9		1	14	2745	585	1605.825	2.100	-30.000				6918.645			7
6	13	11	21	-	-	24	4752	585	2779.920	2.100	0.000	22155	2907	19248	11977.030	0.63	54.33	12
Total	59	37	112	5	10	147	28080		16426.800	2.100		137266	21910	115356	70774.614	0.62	52.22	72

Legende

- Geltungsbereich
- Zaun
- Baugrenze
- Leerrohr
- Kabelgraben
- MS-Kabelgraben
- Zufahrt
- PV Modultische
- Trafo
- Unterverteiler
- Wechselrichter
- Stringverkabelung

Gewerk	Hersteller	Datum
Gestell		
Module		
WR		
Trafo		
Speicher		
E-Material		

Datum	Index	Änderung	bearbeitet

ANUMAR
Wir erzeugen Grünstrom
Anumar GmbH
Haunwöhrer Straße 21
85051 Ingolstadt
Tel. +49 (0)841 - 993738 - 0
Fax +49 (0)841 - 993738 - 10
info@anumar.de

Projekt: P23-598 Hohenwart IV	gezeichnet: 2025-03-18 SIS	Maßstab: 1:2600
	Modulneigung: 15° / Ausrichtung: Süd 150°/180°	Reihen Abstand: 2,10 m
Plan: Modullayout	Gesamtleistung DC: 16.426,8 kWp	Modulleistung: 585Wp
Anzahl Module: 28.080	Gesamtleistung AC: 15.480 kW	Plan-Nr

Diese Zeichnung ist unser geistiges Eigentum und damit urheberrechtlich geschützt.
Zeichnung und Inhalt dürfen ohne unsere ausdrückliche Zustimmung nicht an Dritte weitergegeben werden.
Zuwiderhandlung verpflichtet zu Schadenersatz.